

FÖRKLARINGAR

MÅTT ANGES I MILLIMETER DÄR EJ ANNAT ANGES.
PLUSHÖJDER ANGES I METER.

DÖRRAR ANGES I MODULMÅTT M, DÄR M=100mm

FÖRKORTNINGAR

- DM = DISKMASKIN
- U/M = HÖGSKÅP MED UGN OCH
MKROVÅGSUGN
- K = KYL
- F = FRYS
- TT = TORKTUMLARE
- TM = TVÄTTMASKIN
- G = GARDELOB
- ST = STÄDSKÅP
- FRD = FÖRRÅD
- BH = BRÖSTNINGSHÖJD

AREOR

- BYA = 229.6 m²
- PARVILLA = 229.6 m²
- TOTALT = 229.6 m²**

BTA

- BOTTENVÅNING = 191.1 m²
- PLAN 1 TR = 163.1 m²
- TOTALT = 354.2 m²**

BOA

- BOSTAD 1 = 70.0 m²
- BOSTAD 2 = 70.0 m²
- BOSTAD 3 = 70.0 m²
- BOSTAD 4 = 70.0 m²
- TOTALT = 280.0 m²**

SYMBOLER

- BRANDCELLSGRÄNS



HÄNVISNINGAR

SE FÖR PROJEKTET UPPRÄTTAD
RITNINGSFÖRTECKNING.



BOTTENVÅNING
SKALA 1:50

SKALA 1:50 METER

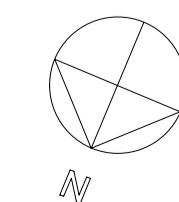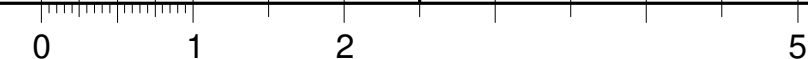

BET	ÄNDRINGEN AVSER	DATUM	SIGN
BYGGLOVHANDLING			
BRF MONUMENTSBYN DEL AV UTMELAND 89:70, MORA			
UPPDRAGSNUMMER 11029227	RITAD/KONSTRUERAD AV A.JOHANSSON	HANDLÄGGARE A.JOHANSSON	
DATUM 2022-10-05	UPPDRAGSANSVARIG A.JOHANSSON		
NYBYGGNAD FLERBOSTADSHUS, HUSTYP II PLANRITNING BOTTENVÅNING 2 ST ENHETER			
SKALA A1 1:50 A3 1:100	NUMMER A-40-1-21000		BET