


FÖRKLARINGAR

MATERIAL OCH KULÖRER


1. BETONGTAKPANNOR I KULÖR TEGELRÖD.
2. DÖRRAR I KULÖR NCS S 5038- Y83R, DALARÖD.
3. HUSFODER GRUNDMÅLAS I KULÖR NCS S 2500- N. SLUTSTRYKNING I KULÖR NCS S 4010- G60Y, MOSSGRÖN.
4. VINDSKIVOR GRUNDMÅLAS I KULÖR NCS S 2500- N. SLUTSTRYKNING I KULÖR NCS S 4010- G60Y, MOSSGRÖN.
5. TRÄPANEL I KULÖR NCS S 1126- Y12R, DEMIGUL.
6. STUPPRÖR OCH HÄNGRÄNNOR I KULÖR SILVER.
7. SKORSTEN I PLÅT I KULÖR TEGELRÖD.
8. FASADFÖNSTER.
9. FÖNSTERSPRÖJS OCH POSTER I KULÖR NCS S 5038- Y83R, DALARÖD.
10. FÖNSTERFODER GRUNDMÅLAS I KULÖR NCS S 2500- N. SLUTSTRYKNING I KULÖR NCS S 4010- G60Y, MOSSGRÖN.

HÄNVISNINGAR


SE FÖR PROJEKTET UPPRÄTTAD
FITTINGSFÖRTECKNING.

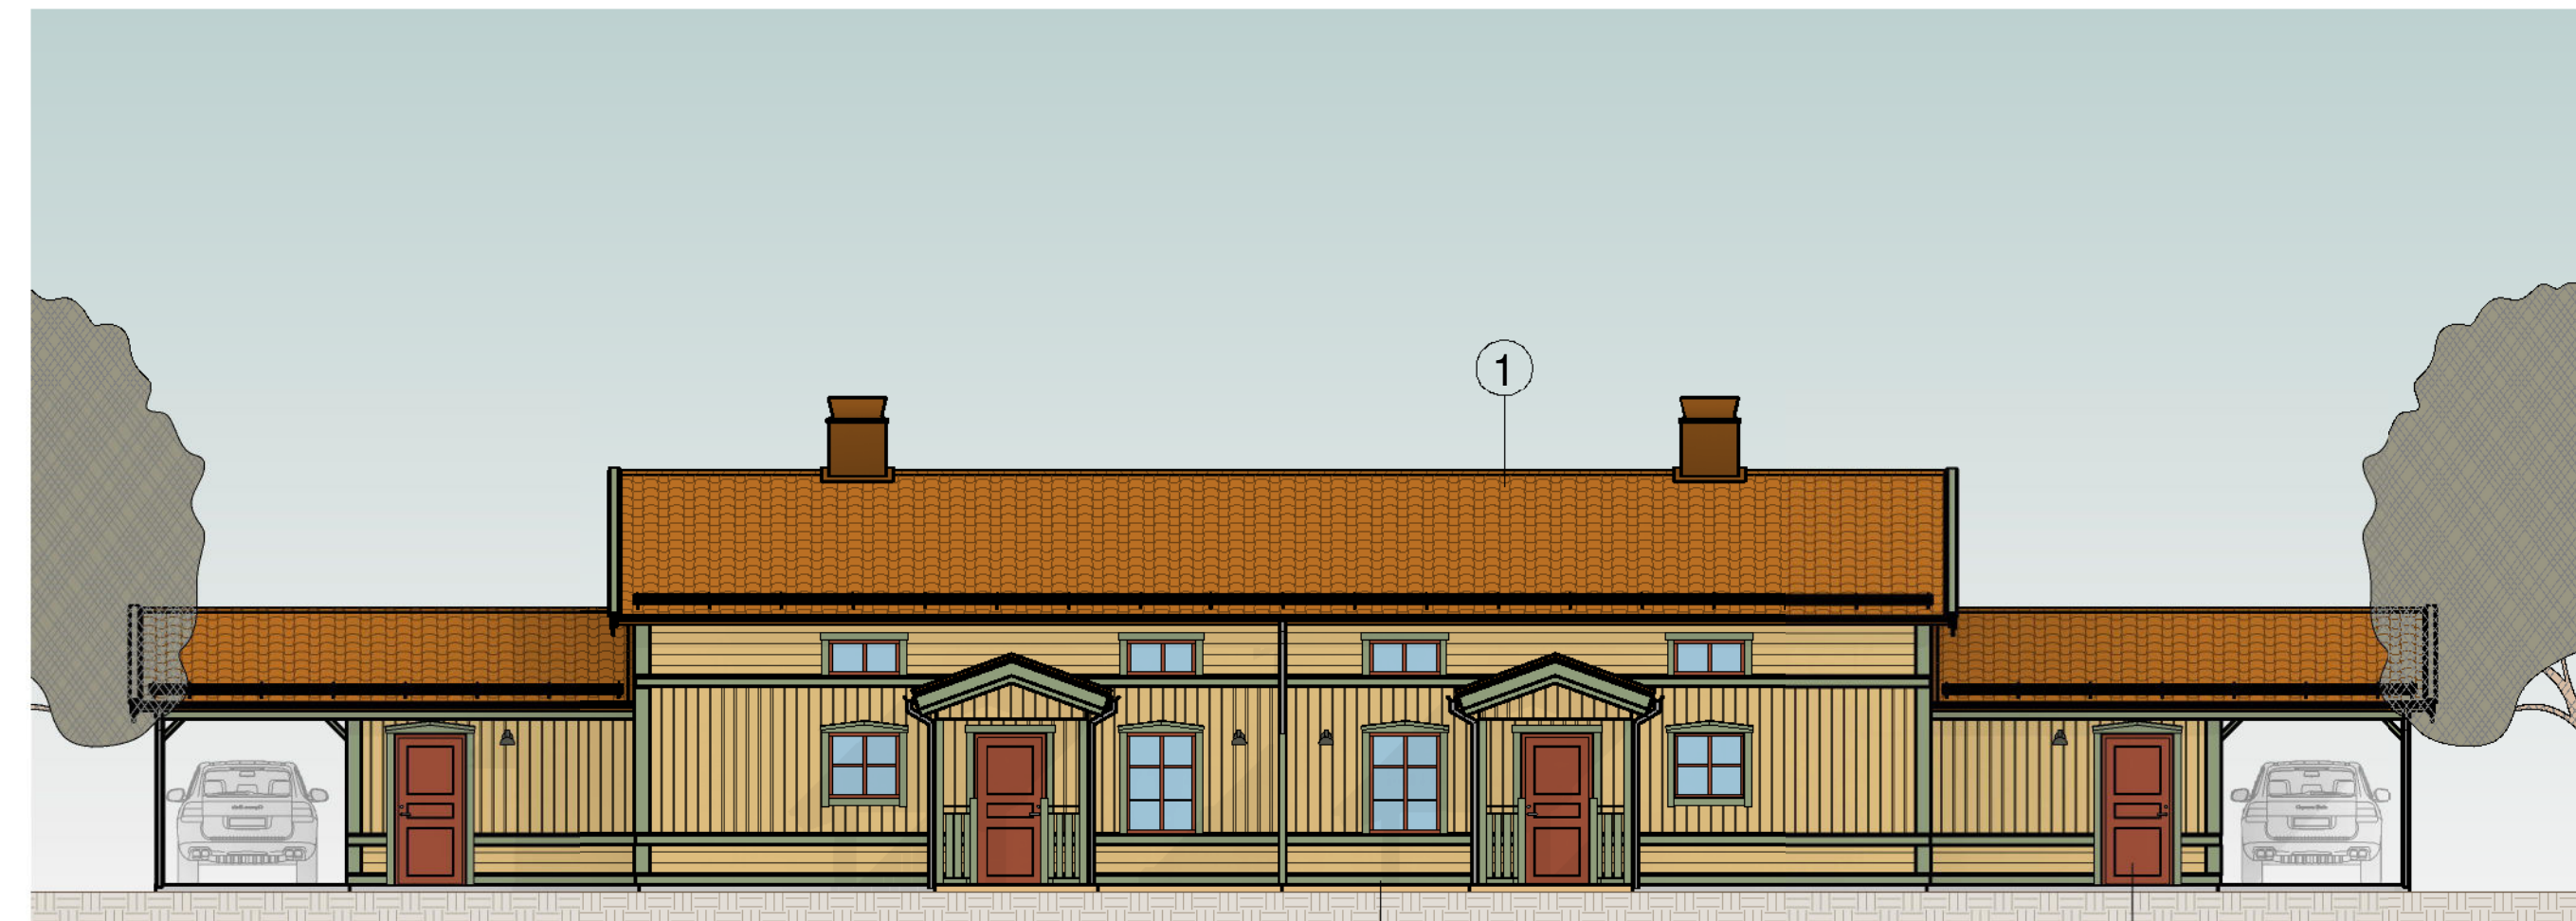


ENTRÉFASAD MOT NORDÖST
SKALA 1:100

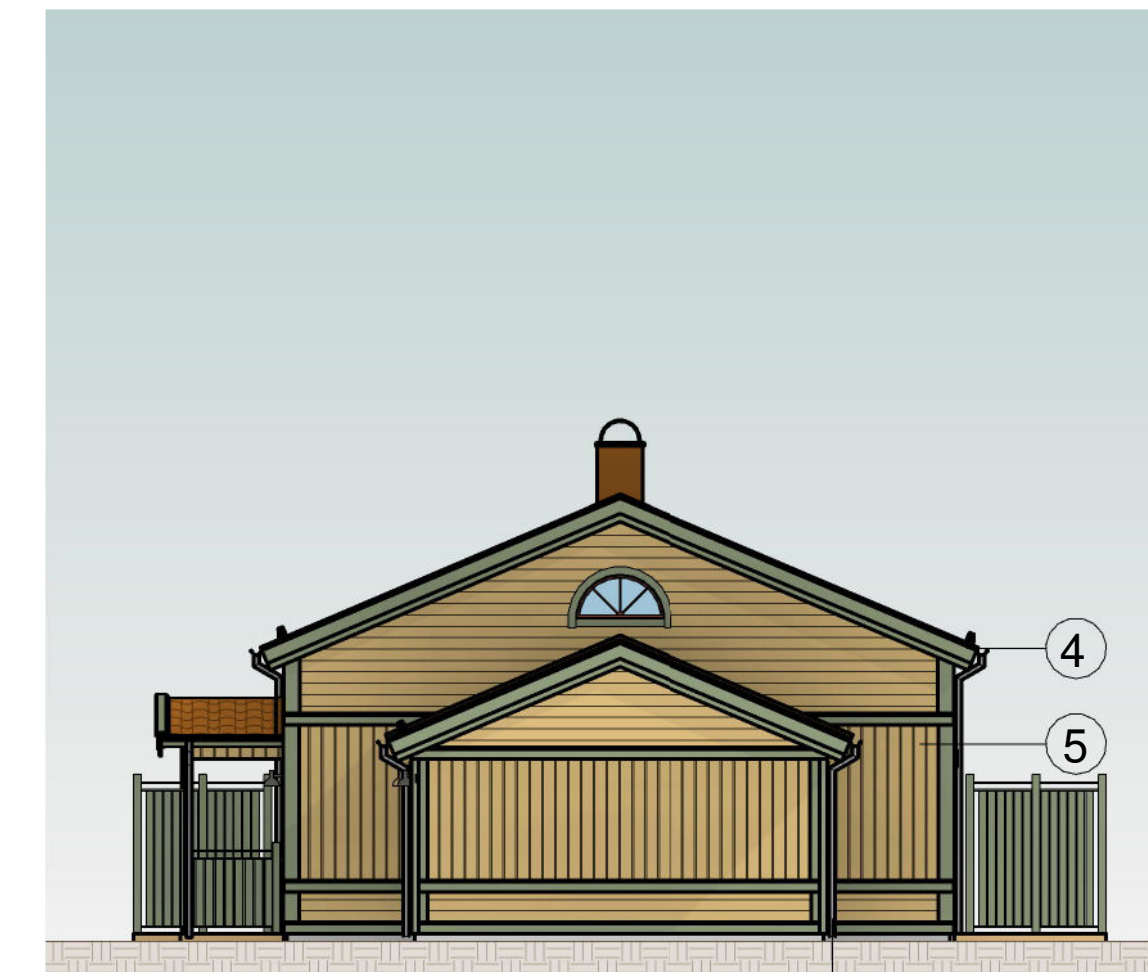

GAVELFASAD MOT NORDVÄST
SKALA 1:100

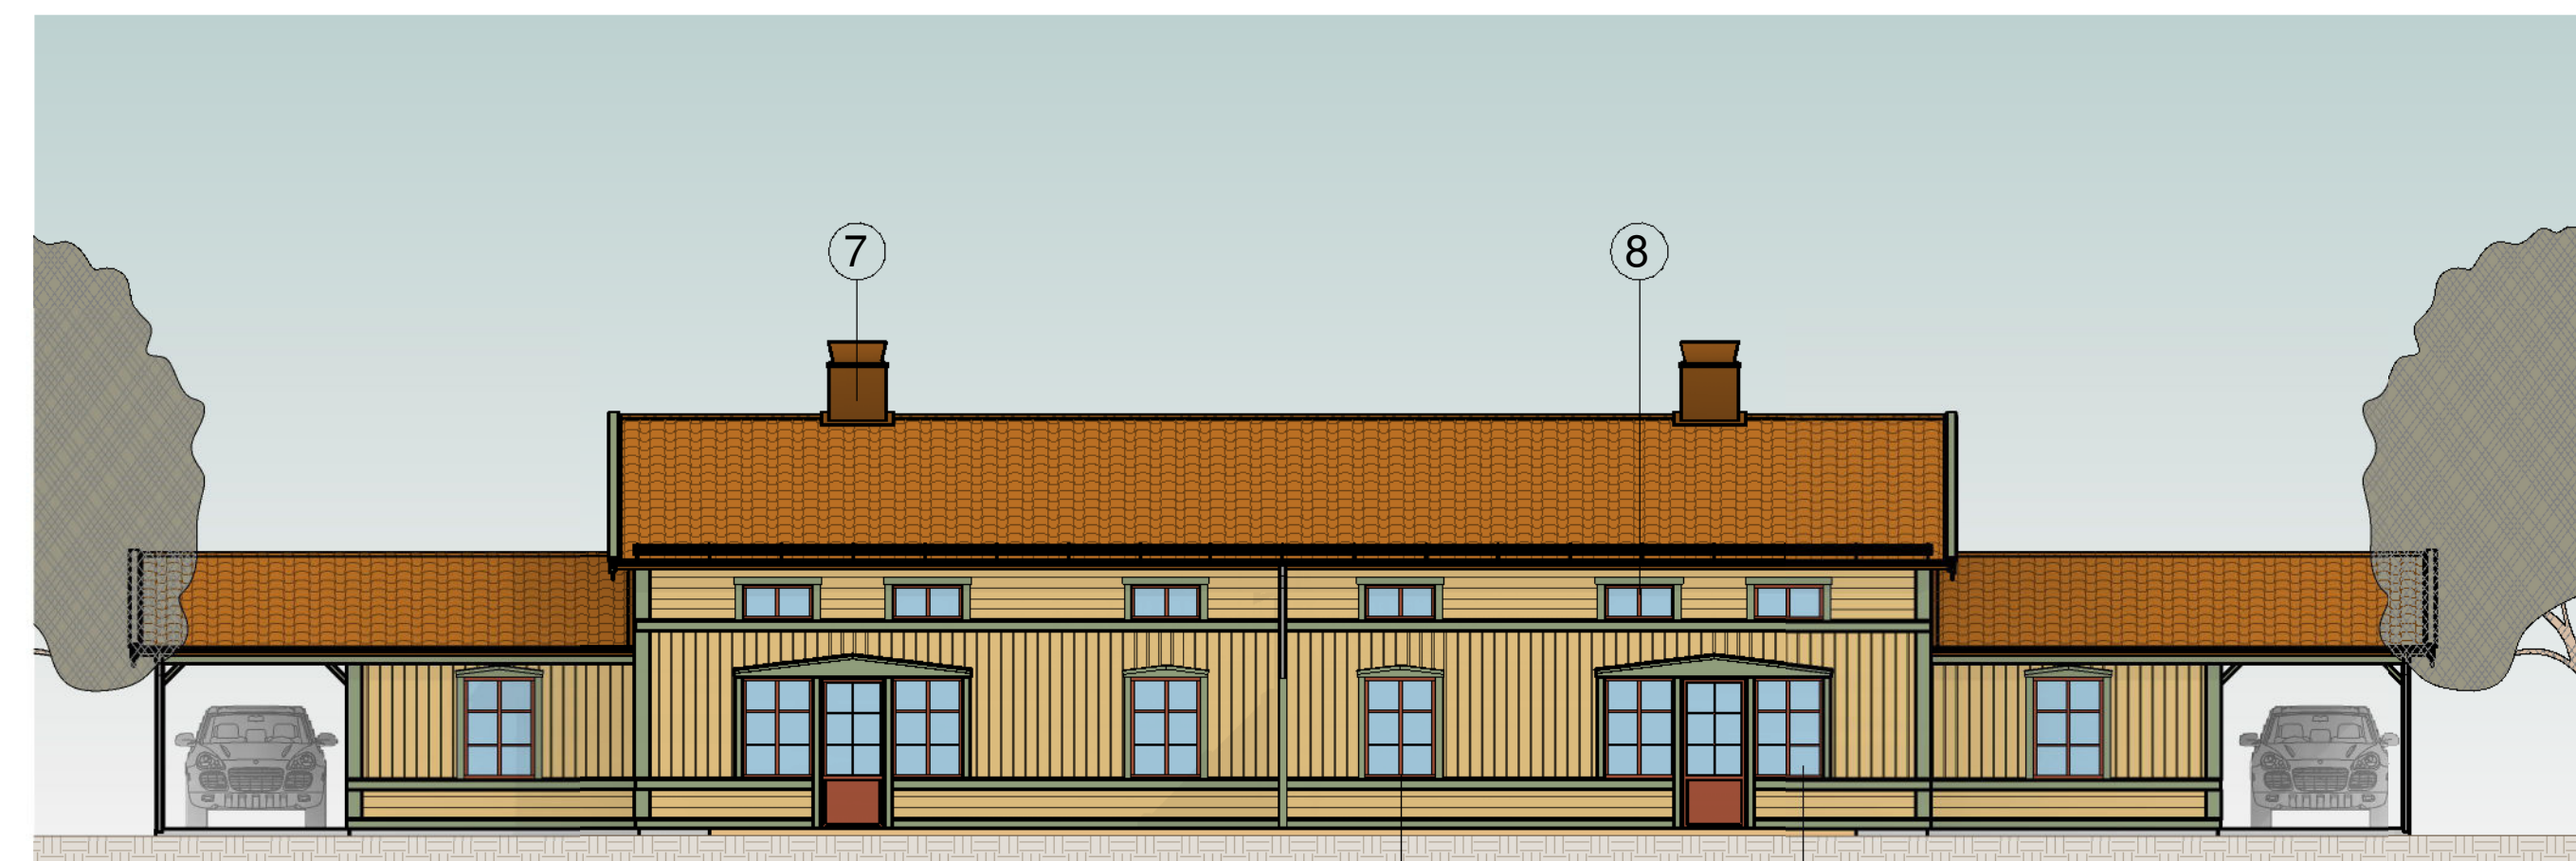

FASAD MOT SYDVÄST
SKALA 1:100

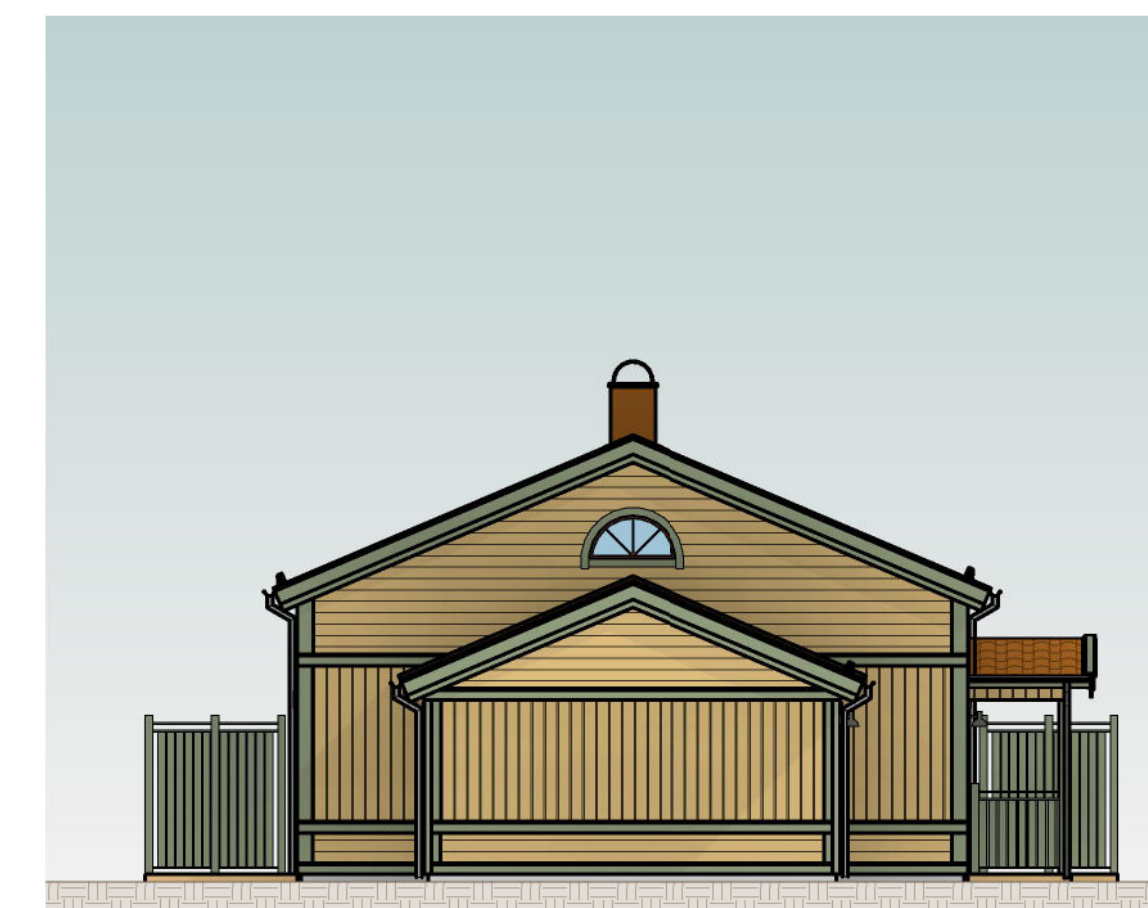

GAVELFASAD MOT SYDÖST
SKALA 1:100



| BET | ÄNDRINGEN AVSER | DATUM | SIGN |
|---|-------------------------------------|----------------------------|------|
| BYGGLOVHANDLING | | | |
| BRF BRUSTORPET NORRA BRUSTORPET, DEL AV SÖDERBÄRKE KYRKBY 8:76 MFL. | | | |
| SAKOFALL fastigheter | | | |
| UPPDRAGSNUMMER 11029898 | RITAD/KONSTRUERAD AV A.JOHANSSON | HANDLÄGGARE A.JOHANSSON | |
| DATUM 2022-11-01 | UPPDRAGSANSVARIG A.JOHANSSON | | |
| NYBYGGNAD PARHUS FASADRITNING, HUSTYP II | | | |
| SKALA A1 1:100 A3 1:200 | NUMMER A-40-3-201 | BET | |