


FÖRKLARINGAR


1. BETONGTAKPANNOR I KULÖR TEGELRÖD.
2. DÖRRAR I KULÖR NCS S 2050- Y20R, GULDÖCKRA.
3. HUSFODER I KULÖR NCS S 1502- Y50R, LJUSGRÅ.
4. VINDSKIVOR I KULÖR NCS S NCS S 1502- Y50R, LJUSGRÅ.
5. TRÄPANEL I KULÖR NCS S 5040- Y80R, FALURÖD.
6. STUPFRÖR & HÄNGRÄNNOR I KULÖR NCS S 0300- N, VIT.
7. SKORSTEN I PLÅT I KULÖR TEGELRÖD.
8. FÖNSTERSPRÖJS & POSTER I KULÖR NCS S 2050- Y20R, GULDÖCKRA.
9. FÖNSTERFODER I KULÖR NCS S 1502- Y50R, LJUSGRÅ.
10. AVSKILJNINGSVÄGGAR & HANDRÄCKEN I KULÖR NCS S 1502- Y50R, LJUSGRÅ.

HÄNVISNINGAR


SE FÖR PROJEKTET UPPRÄTTAD
FITTINGSFÖRTECKNING.

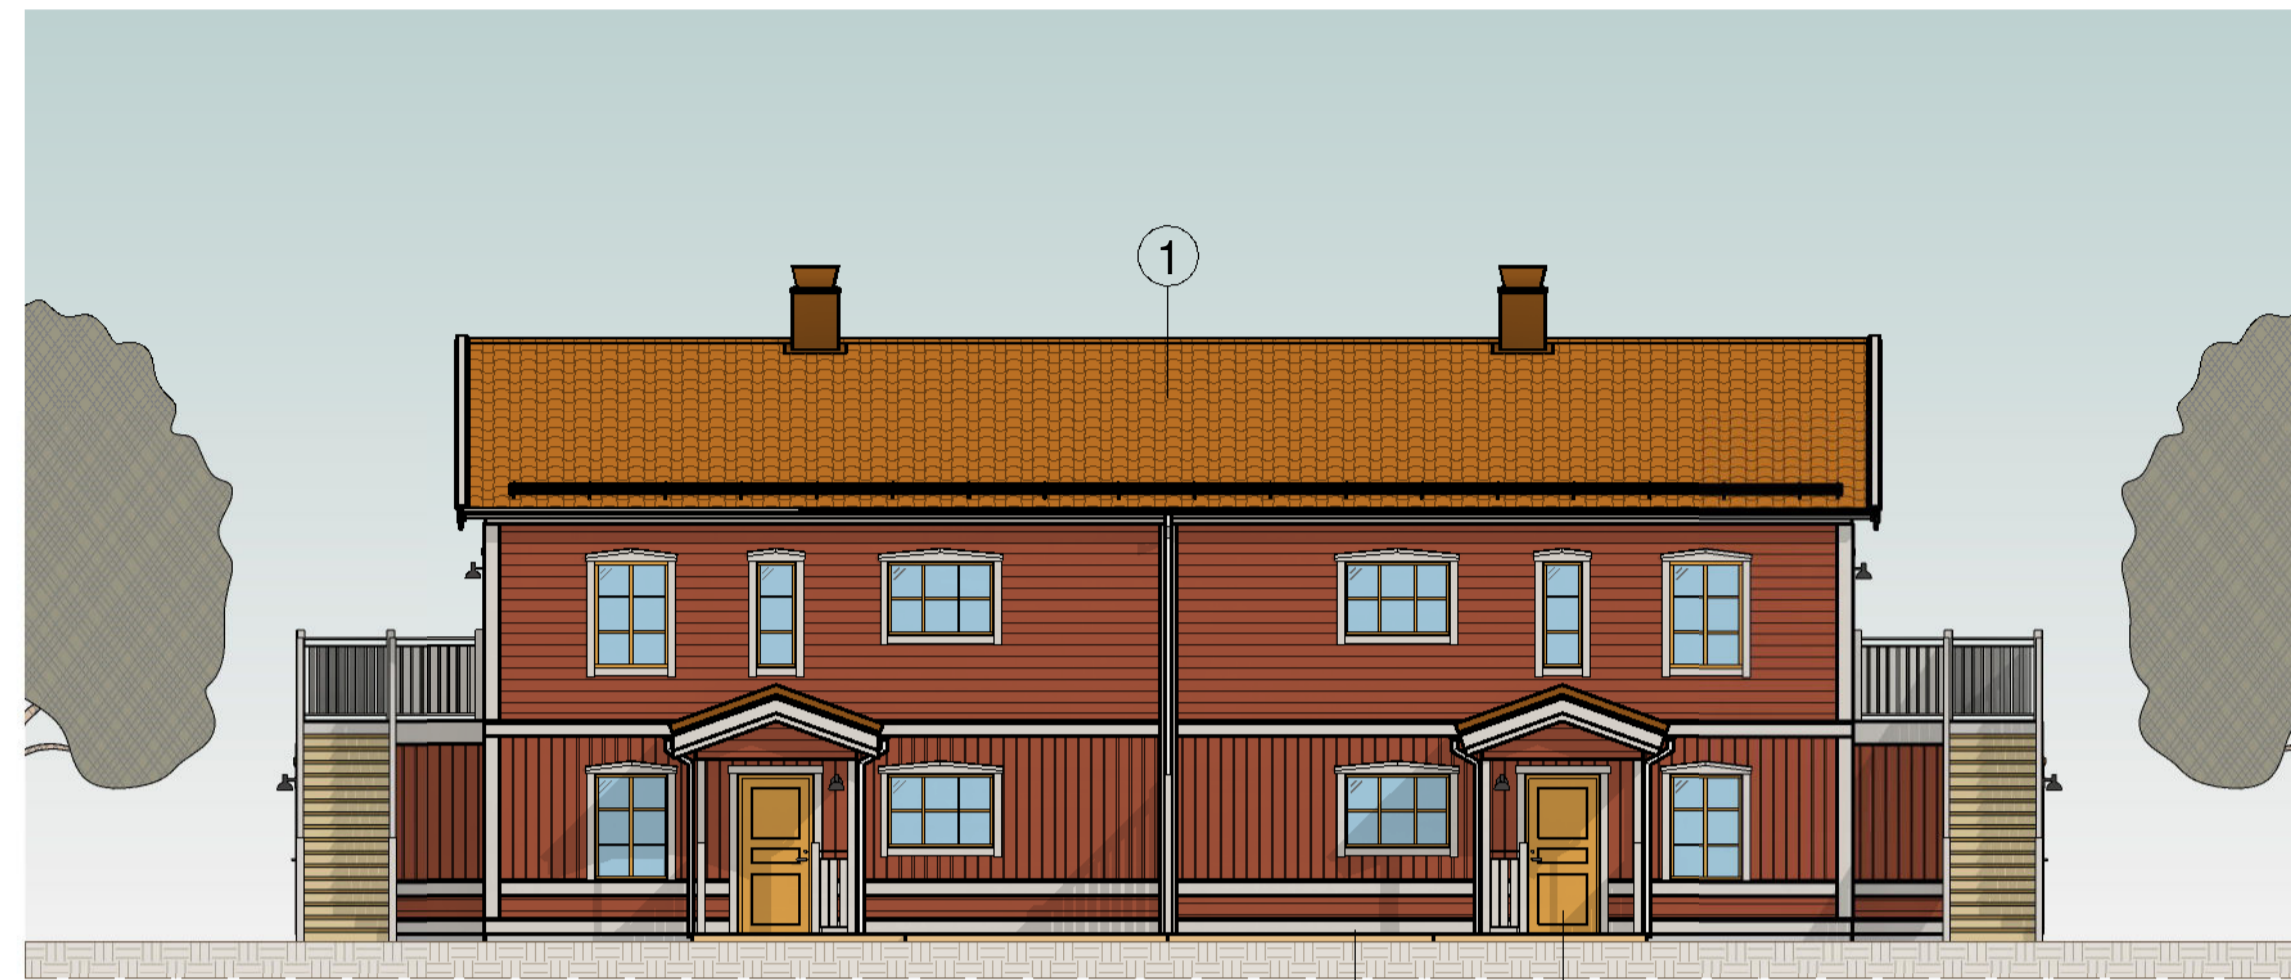


ENTRÉFASAD MOT NORDVÄST
SKALA 1:100

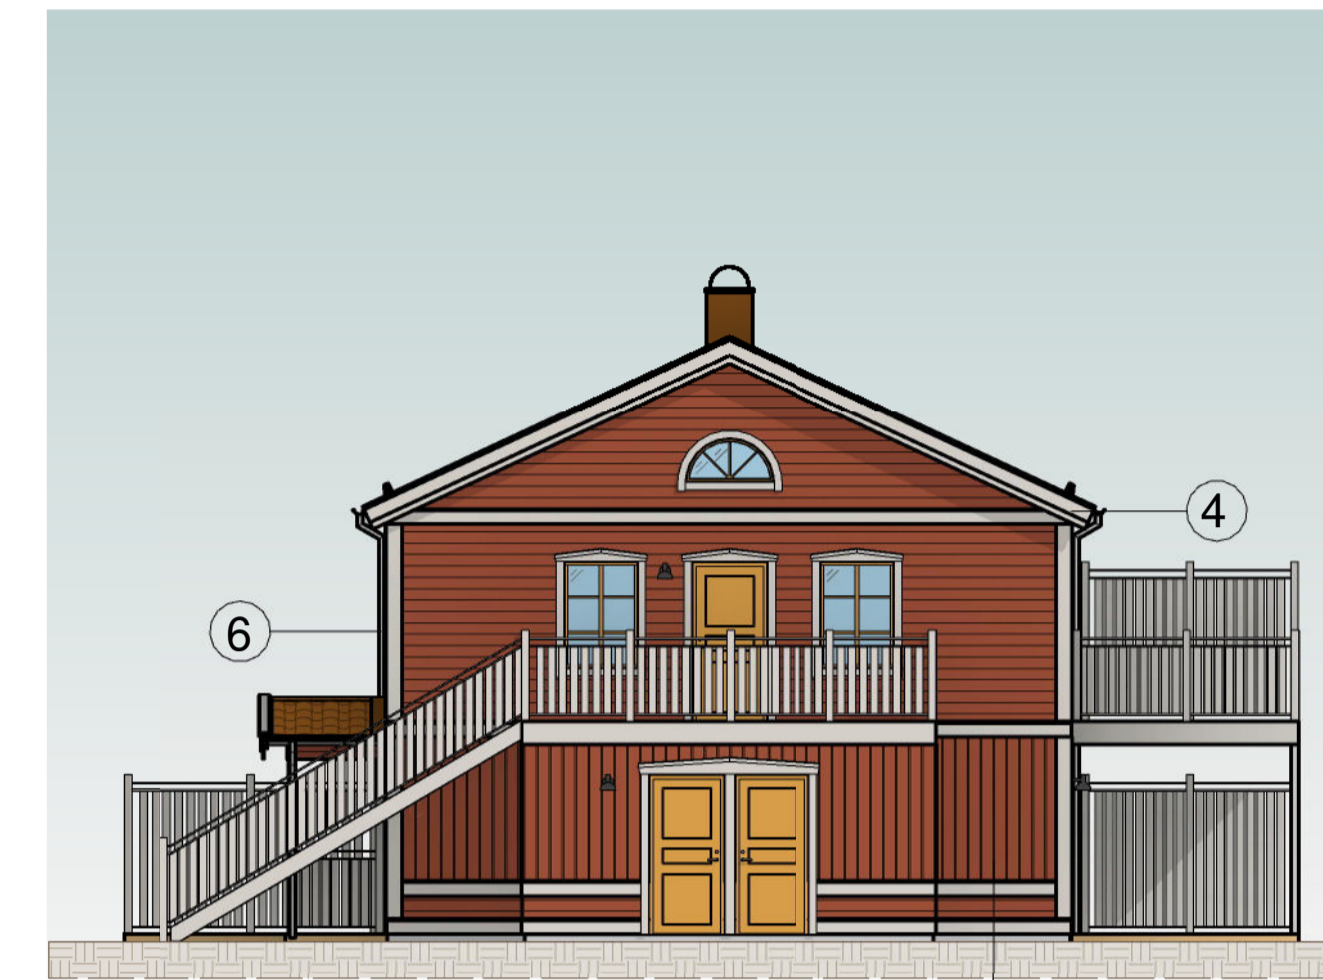

FASAD MOT SYDVÄST
SKALA 1:100

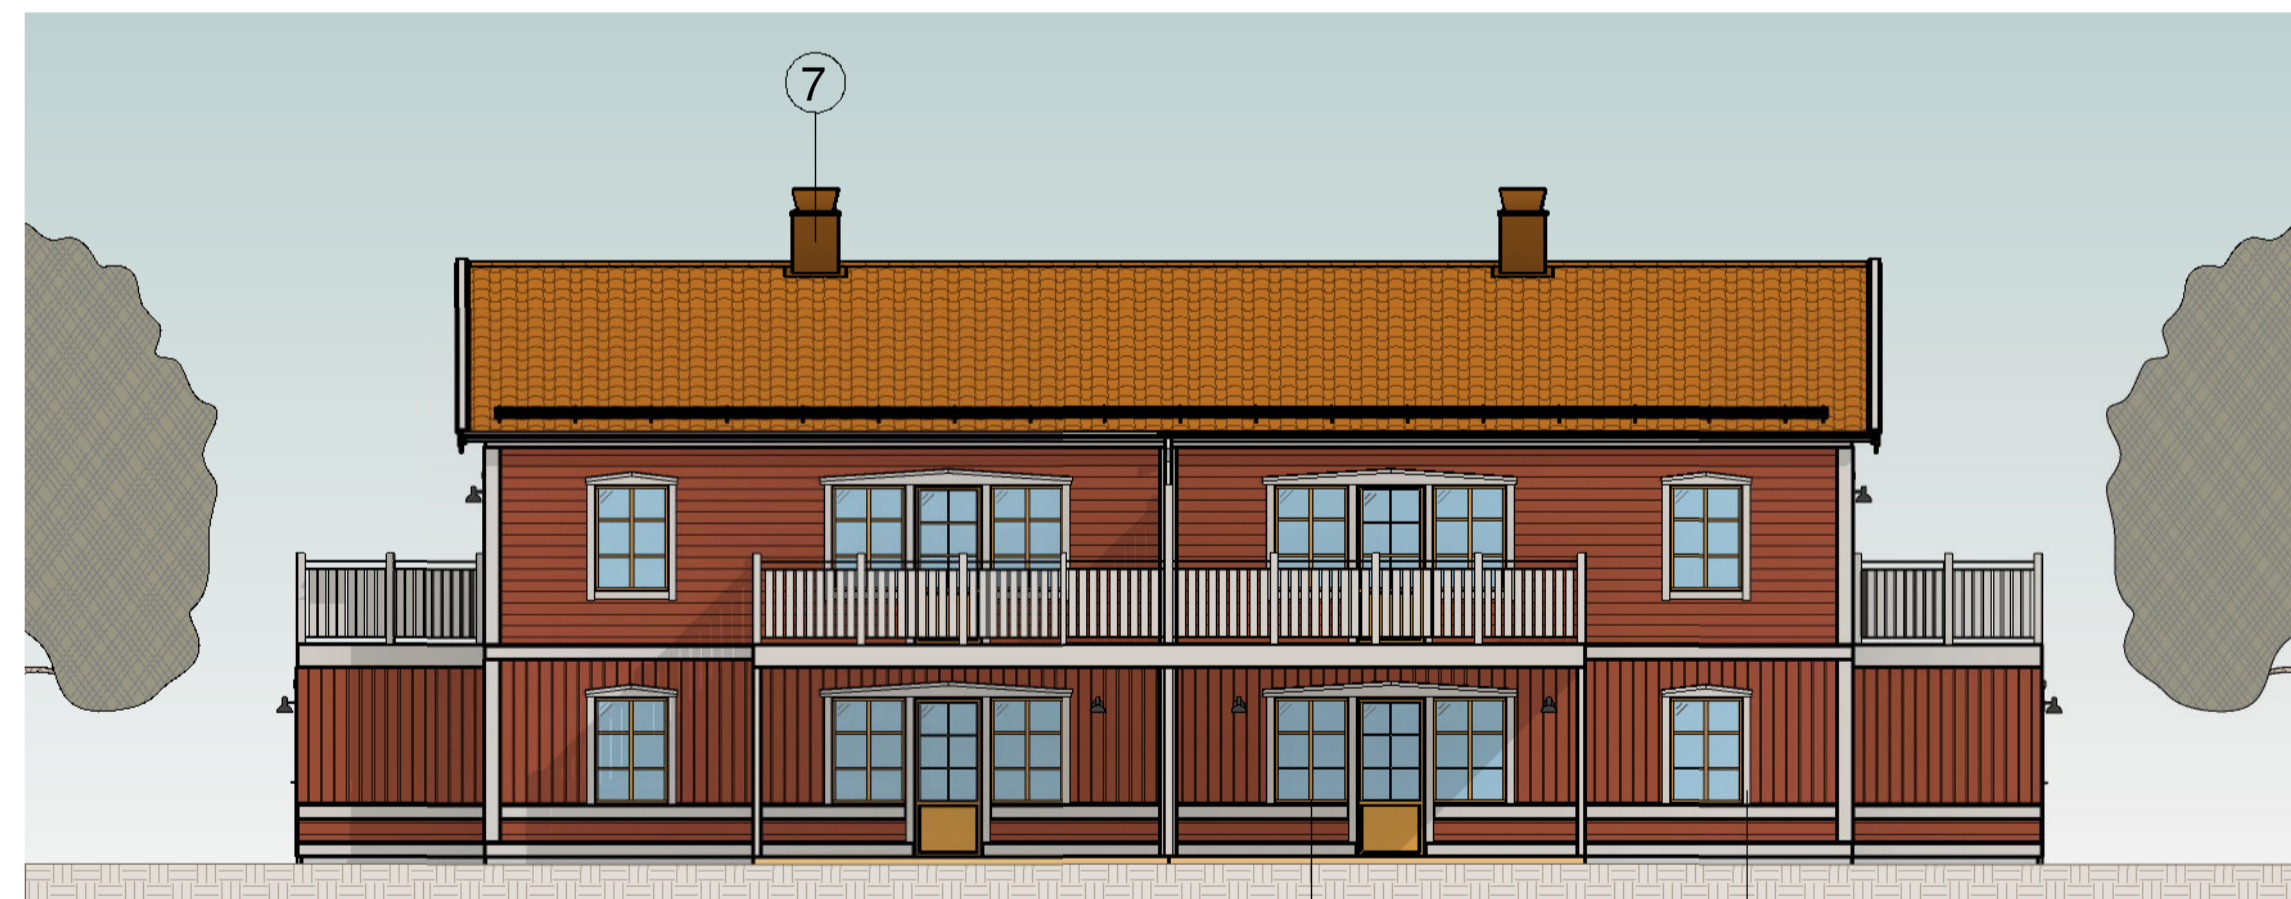

FASAD MOT SYDOST
SKALA 1:100

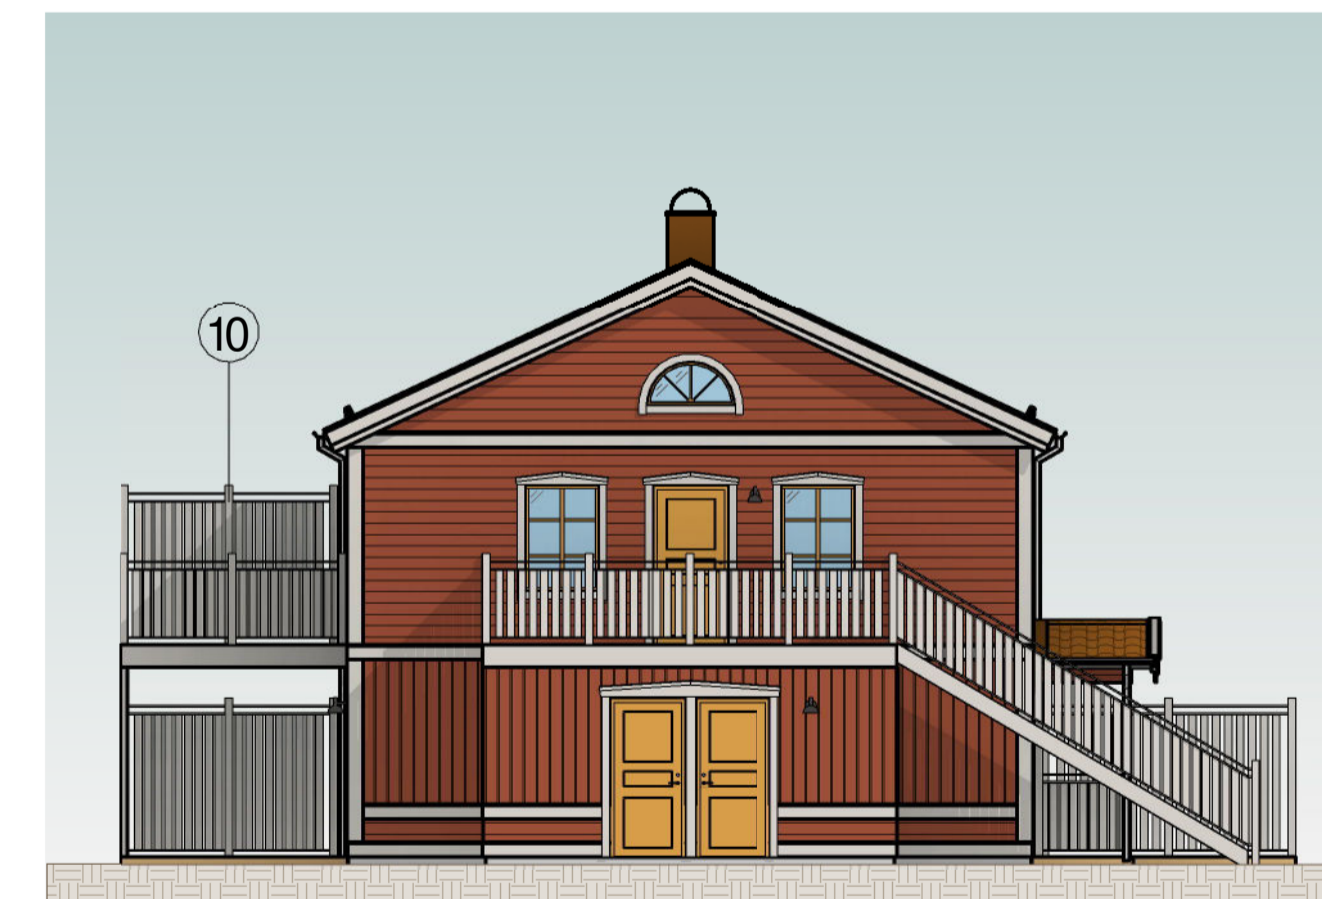

FASAD MOT NORDÖST
SKALA 1:100



BET	ÄNDRINGEN AVSER	DATUM	SIGN
BYGGLOVHANDLING			
BRF MONUMENTSBYN DEL AV UTMELAND 89:70, MORA			
			
UPPDRAGSNUMMER 11029227	RITAD/KONSTRUERAD AV A.JOHANSSON	HANDLÄGGARE A.JOHANSSON	
DATUM 2022-10-05	UPPDRAGSVÄRIG A.JOHANSSON		
NYBYGGNAD FLERBOSTADSHUS, HUSTYP II			
FASADRITNING			
ENTRÉFASAD, GAVELFASAD 1			
FASAD BAKSIDA, GAVELFASAD 2			
SKALA A1 1:100 A3 1:200	NUMMER A-40-3-201		BET