


## FÖRKLARINGAR


1. BETONGTAKPANNOR I KULÖR TEGELRÖD.
2. DÖRRAR I KULÖR NCS S 2050- Y20R, GULDOCKRA.
3. HUSFODER I KULÖR NCS S 0300- N, VIT.
4. VINDSKIVOR I KULÖR NCS S 0300- N, VIT.
5. TRÅPANEL I KULÖR NCS S 5040- Y80R, FALURÖD.
6. STUPPRÖR OCH HÄNGRÄNNOR I KULÖR NCS S 0300- N, VIT.
7. SKORSTEN I PLÅT I KULÖR TEGELRÖD.
8. FÖNSTERPRÖJS OCH POSTER I KULÖR NCS S 2050- Y20R, GULDOCKRA.
9. FÖNSTERFODER I KULÖR NCS S 0300- N, VIT.

## HÄNVISNINGAR


SE FÖR PROJEKTET UPPRÄTTAD  
FITTINGSFÖRTECKNING.

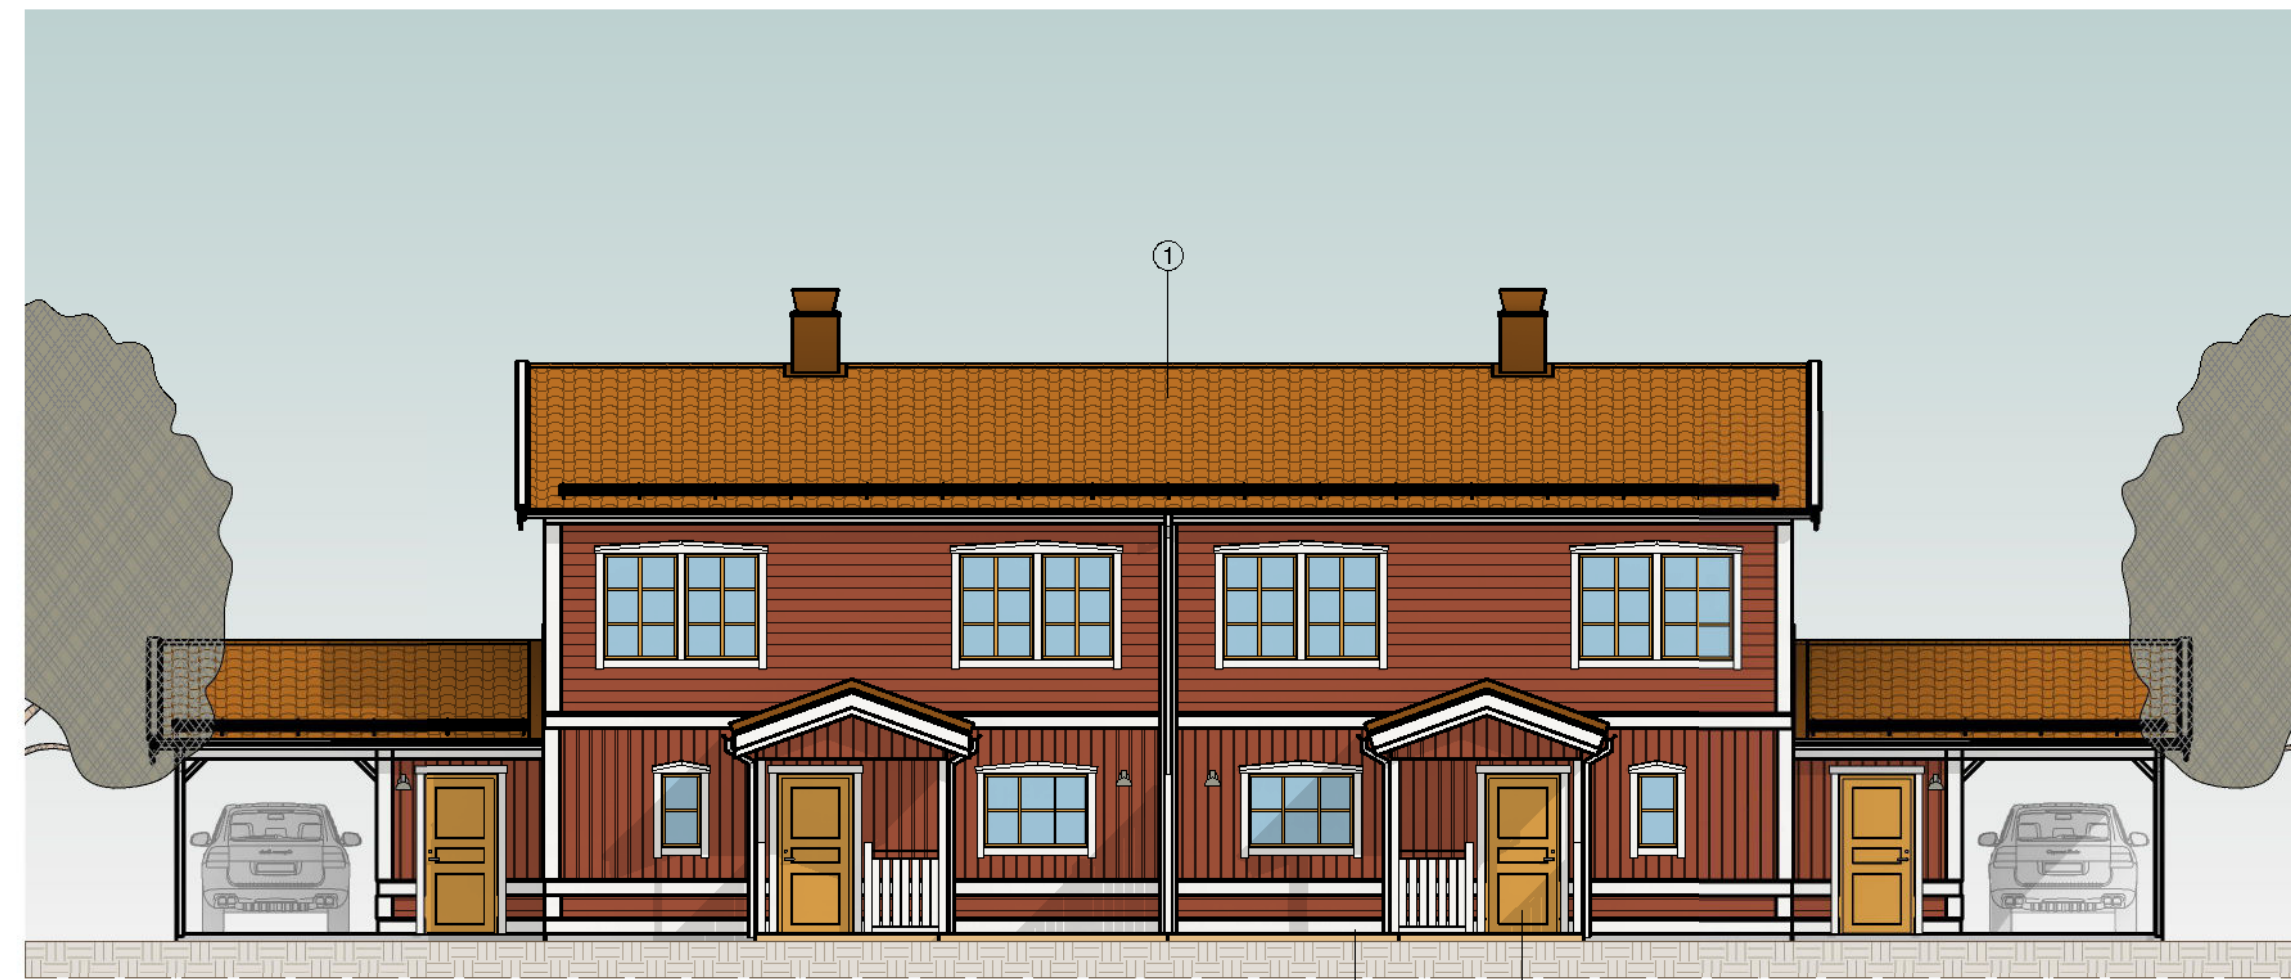


ENTRÉFASAD  
SKALA 1:100

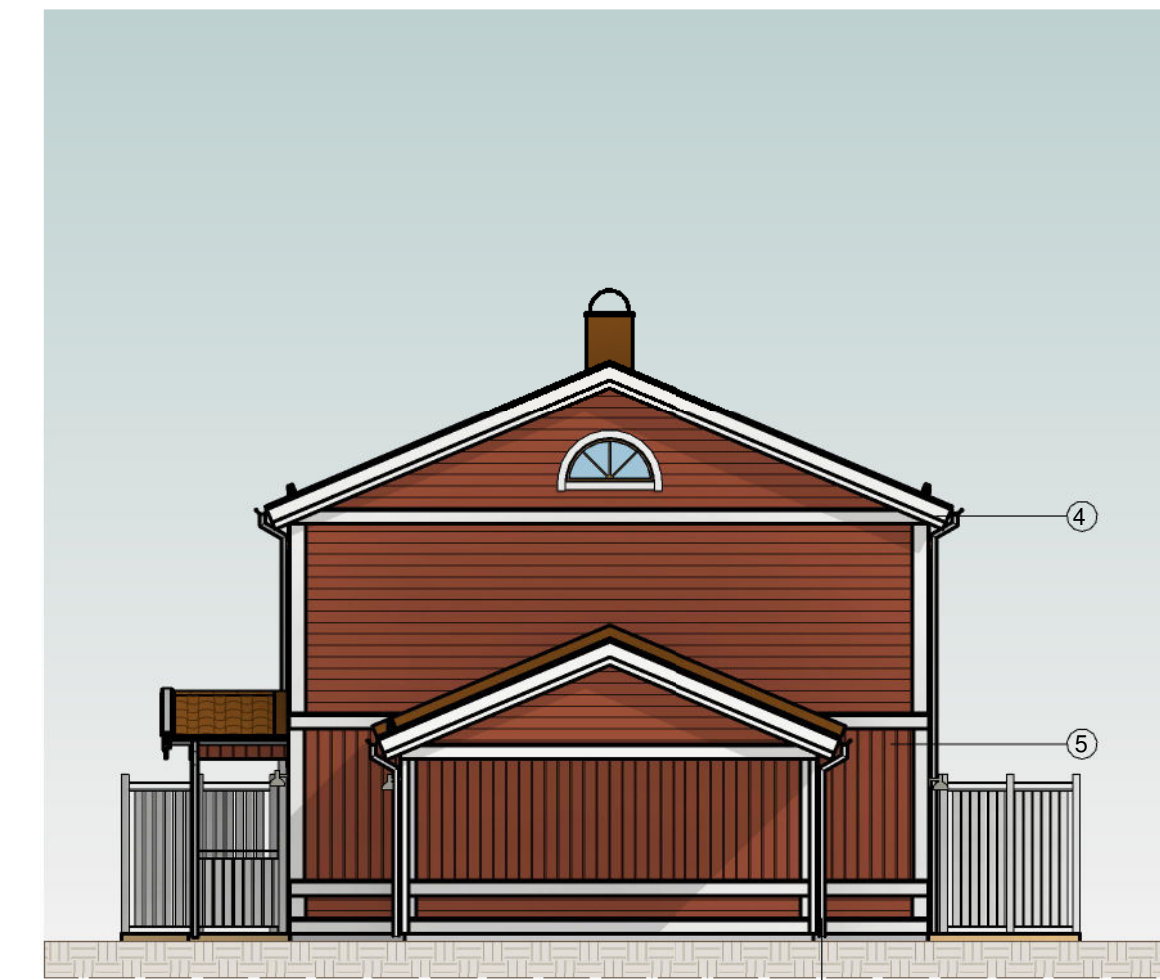


GAVELFASAD 1  
SKALA 1:100

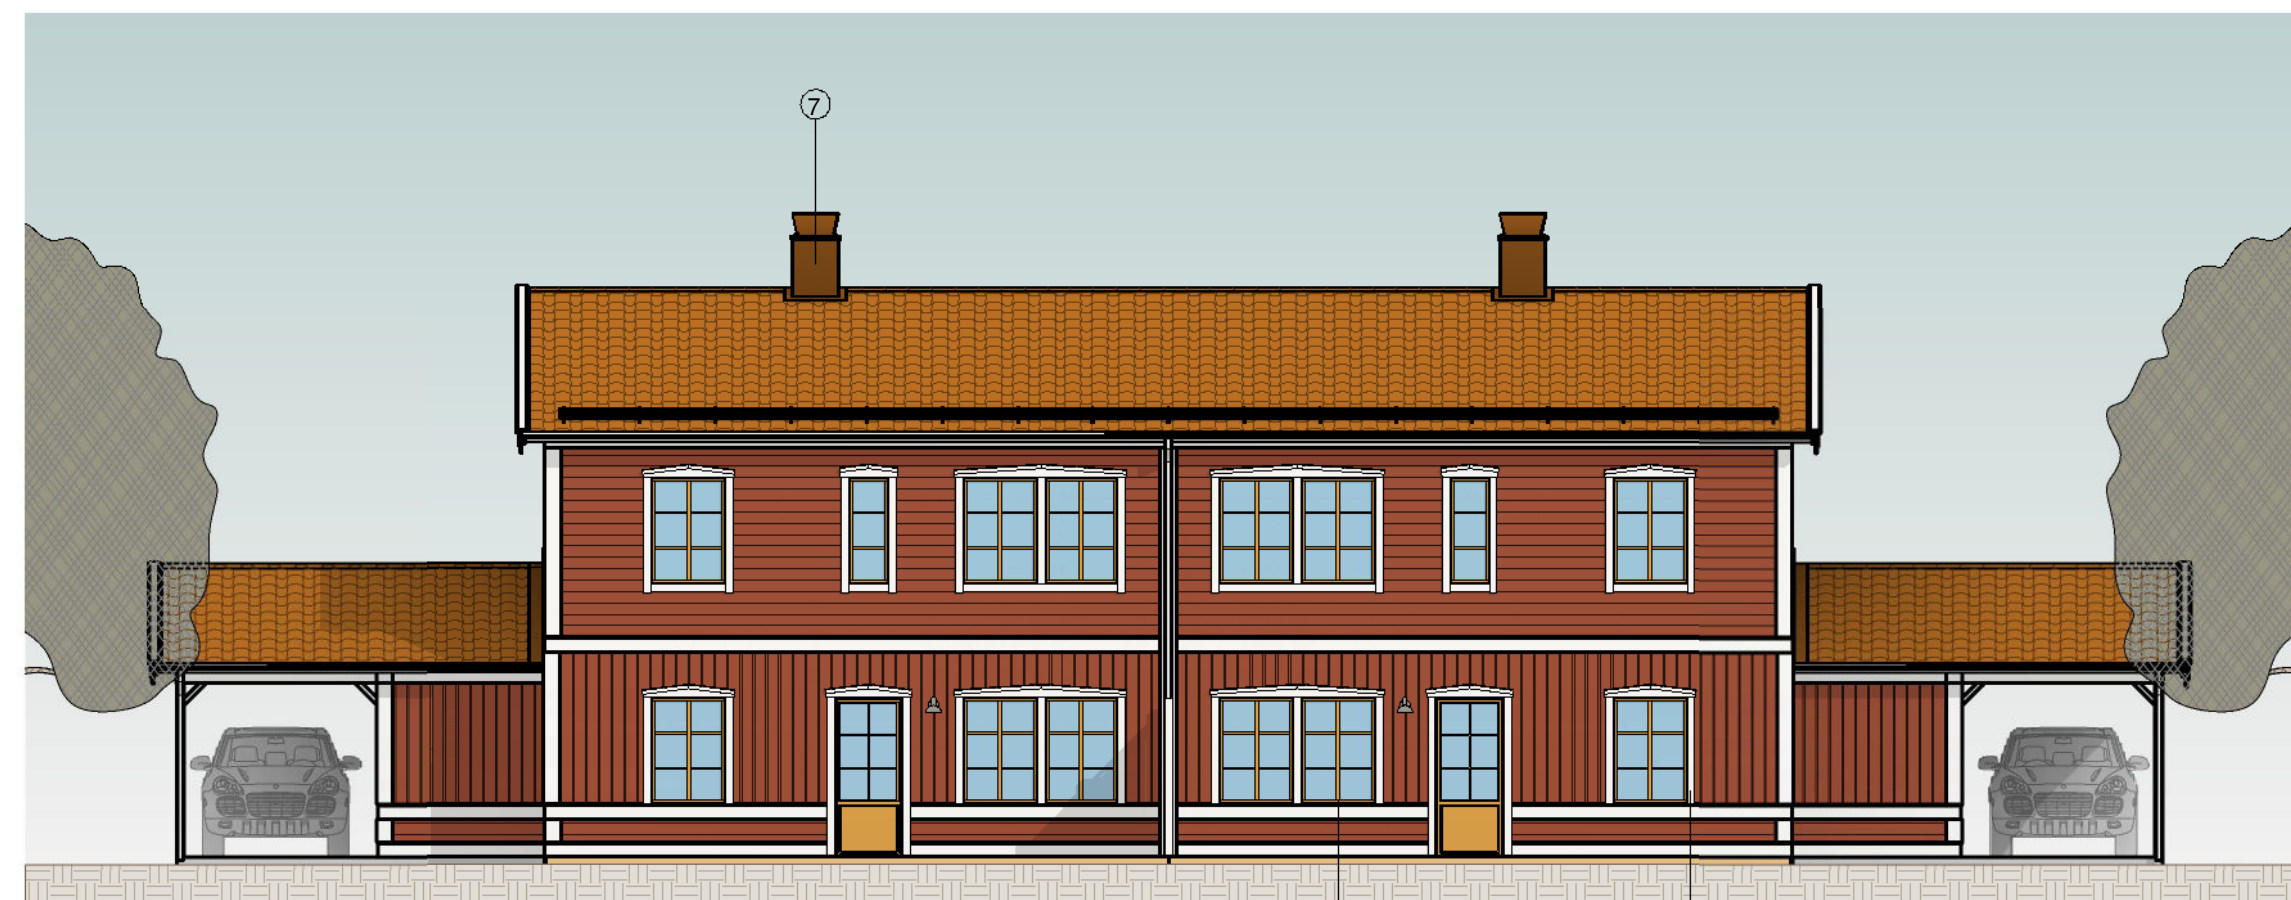

FASAD BAKSIDA  
SKALA 1:100

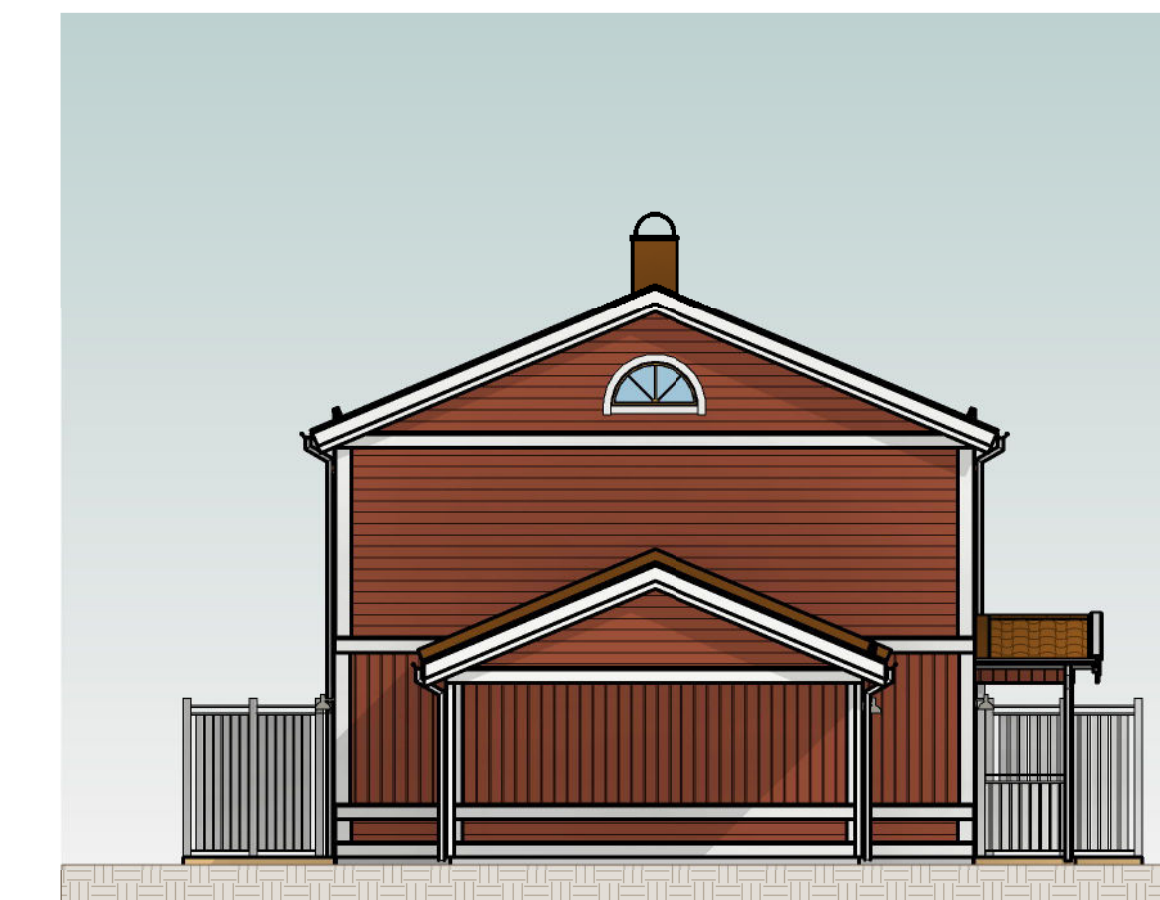

GAVELFASAD 2  
SKALA 1:100

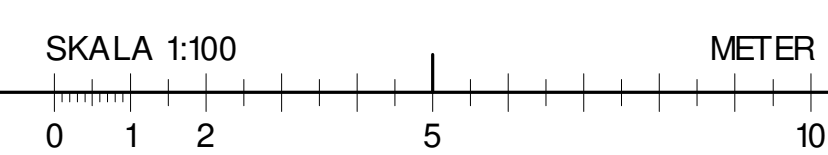

BET	ÄNDRINGEN AVSER	DATUM	SIGN
<b>BYGGLOVHANDLING</b>			
BRF VÄSMANSBACKEN GONÅS 1:36 MED FLERA, LUDVIKA			
			
UPPDRAGSNUMMER 11028465	RITAD/KONSTRUERAD AV A. JOHANSSON	HANDLÄGGARE A. JOHANSSON	
DATUM 2022-08-25	UPPDRAGSANSVARIG A. JOHANSSON		
NYBYGGNAD PARHUS, HUSTYP IV FASADRITNING ENTRÉFASAD, GAVELFASAD 1 FASAD BAKSIDA, GAVELFASAD 2			
SKALA A1 1:100 A3 1:200	NUMMER A-40-3-401		BET