


FÖRKLARINGAR


1. BETONGTAKPANNOR I KULÖR TEGELRÖD.
2. DÖRRAR I KULÖR NCS S 2050- Y20R, GULDOCKRA.
3. HUSFODER I KULÖR NCS S 0300- N, VIT.
4. VINDSKIVOR I KULÖR NCS S 0300- N, VIT.
5. TRÅPANEL I KULÖR NCS S 5040- Y80R, FALURÖD.
6. STUPPRÖR OCH HÄNGRÄNNOR I KULÖR NCS S 0300- N, VIT.
7. SKORSTEN I PLÅT I KULÖR TEGELRÖD.
8. FÖNSTERPRÖVS OCH POSTER I KULÖR NCS S 2050- Y20R, GULDOCKRA.
9. FÖNSTERFODER I KULÖR NCS S 0300- N, VIT.

HÄNVISNINGAR


SE FÖR PROJEKTET UPPRÄTTAD
FITTINGSFÖRTECKNING.

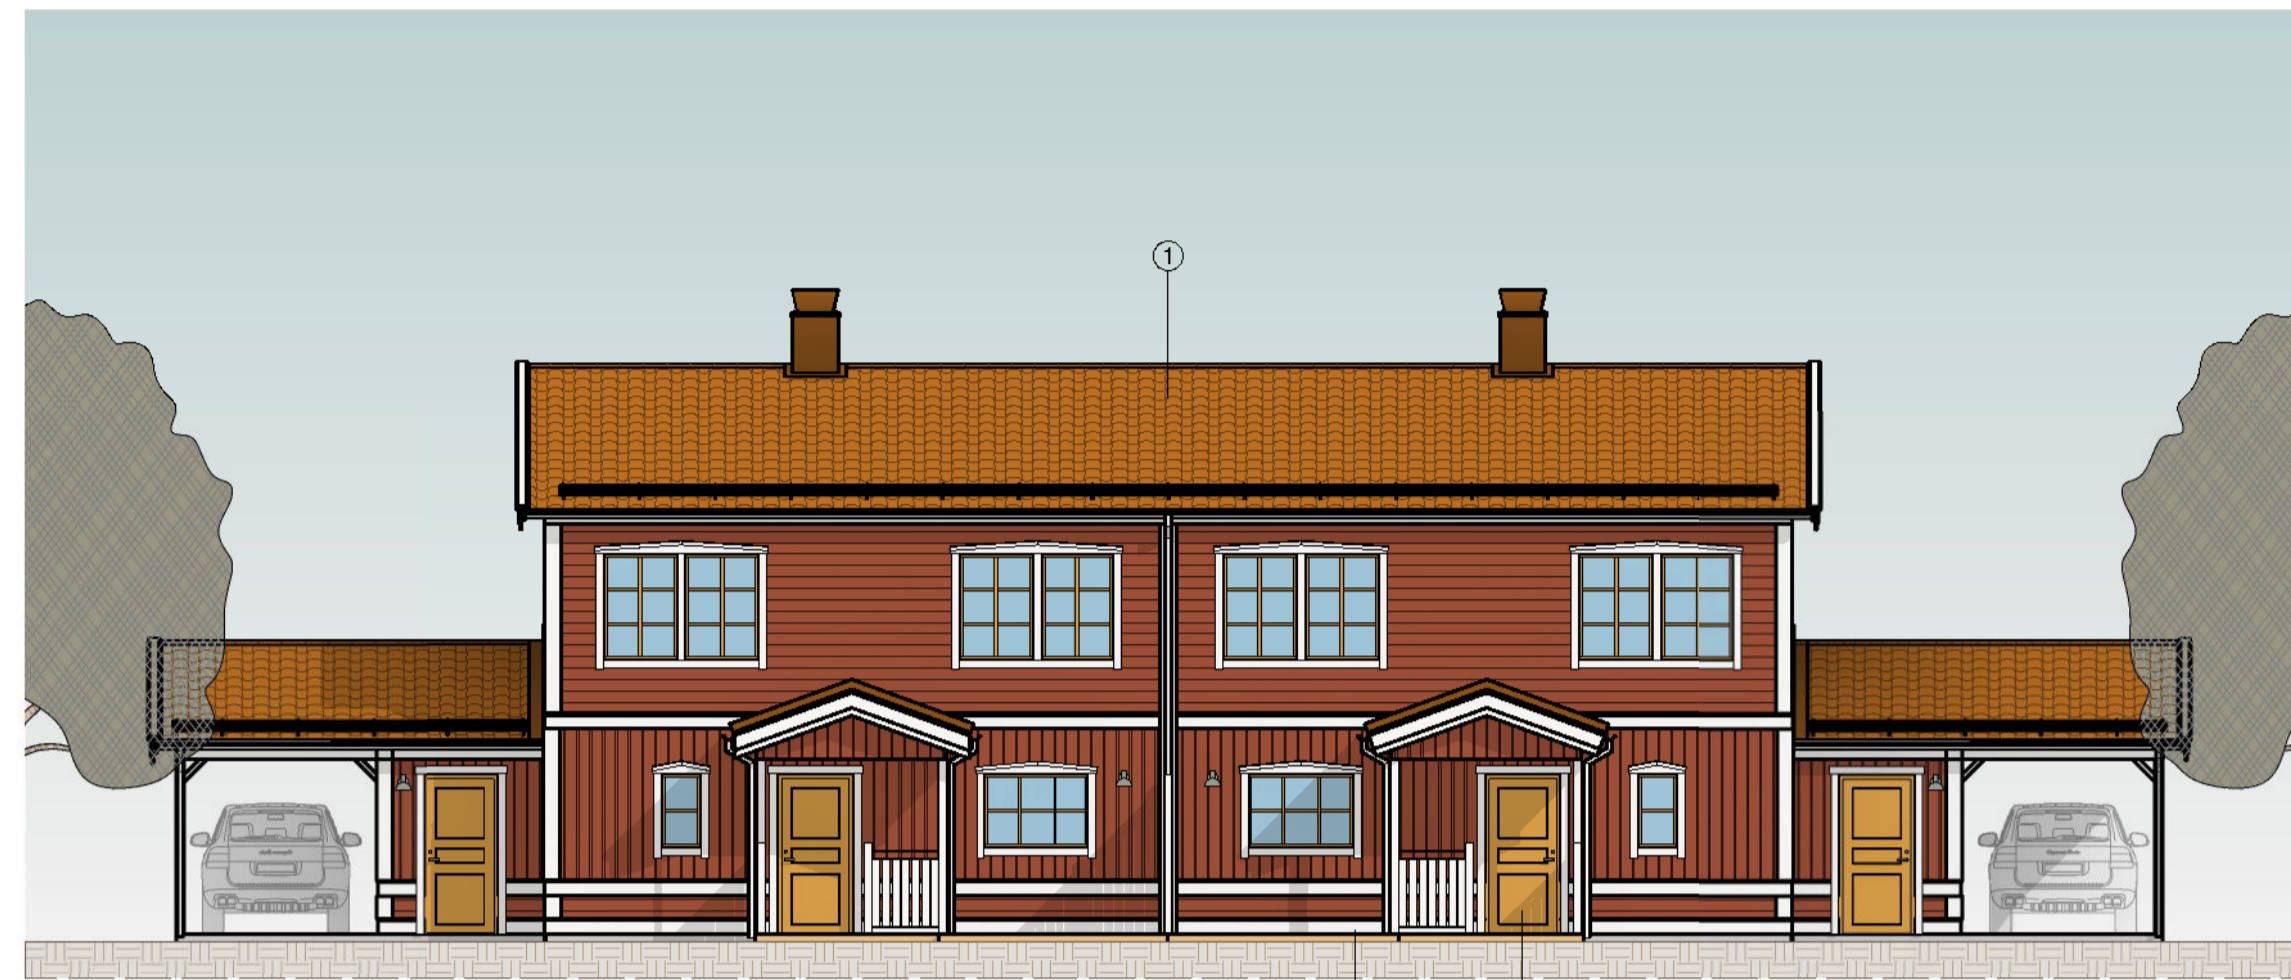


ENTRÉFASAD
SKALA 1:100

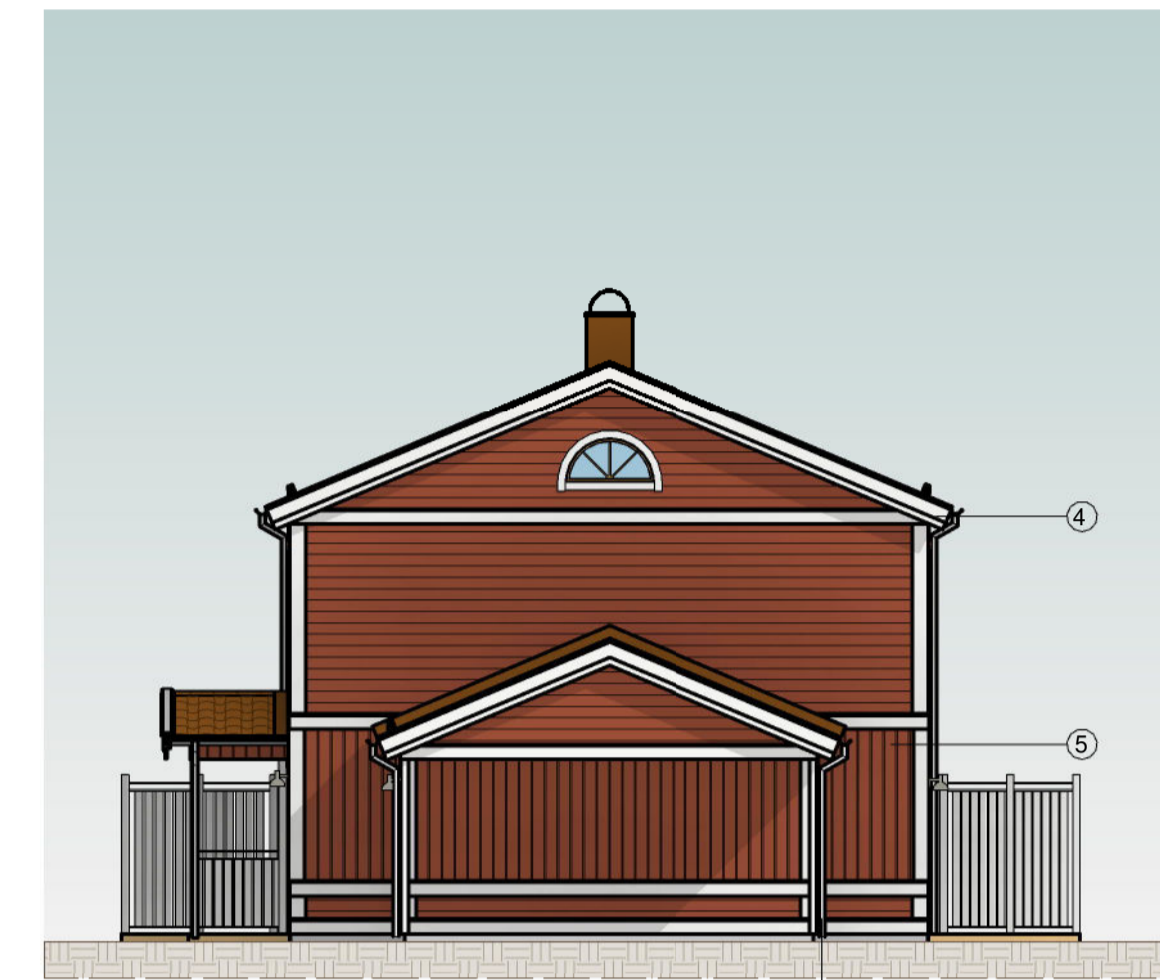


GAVELFASAD 1
SKALA 1:100

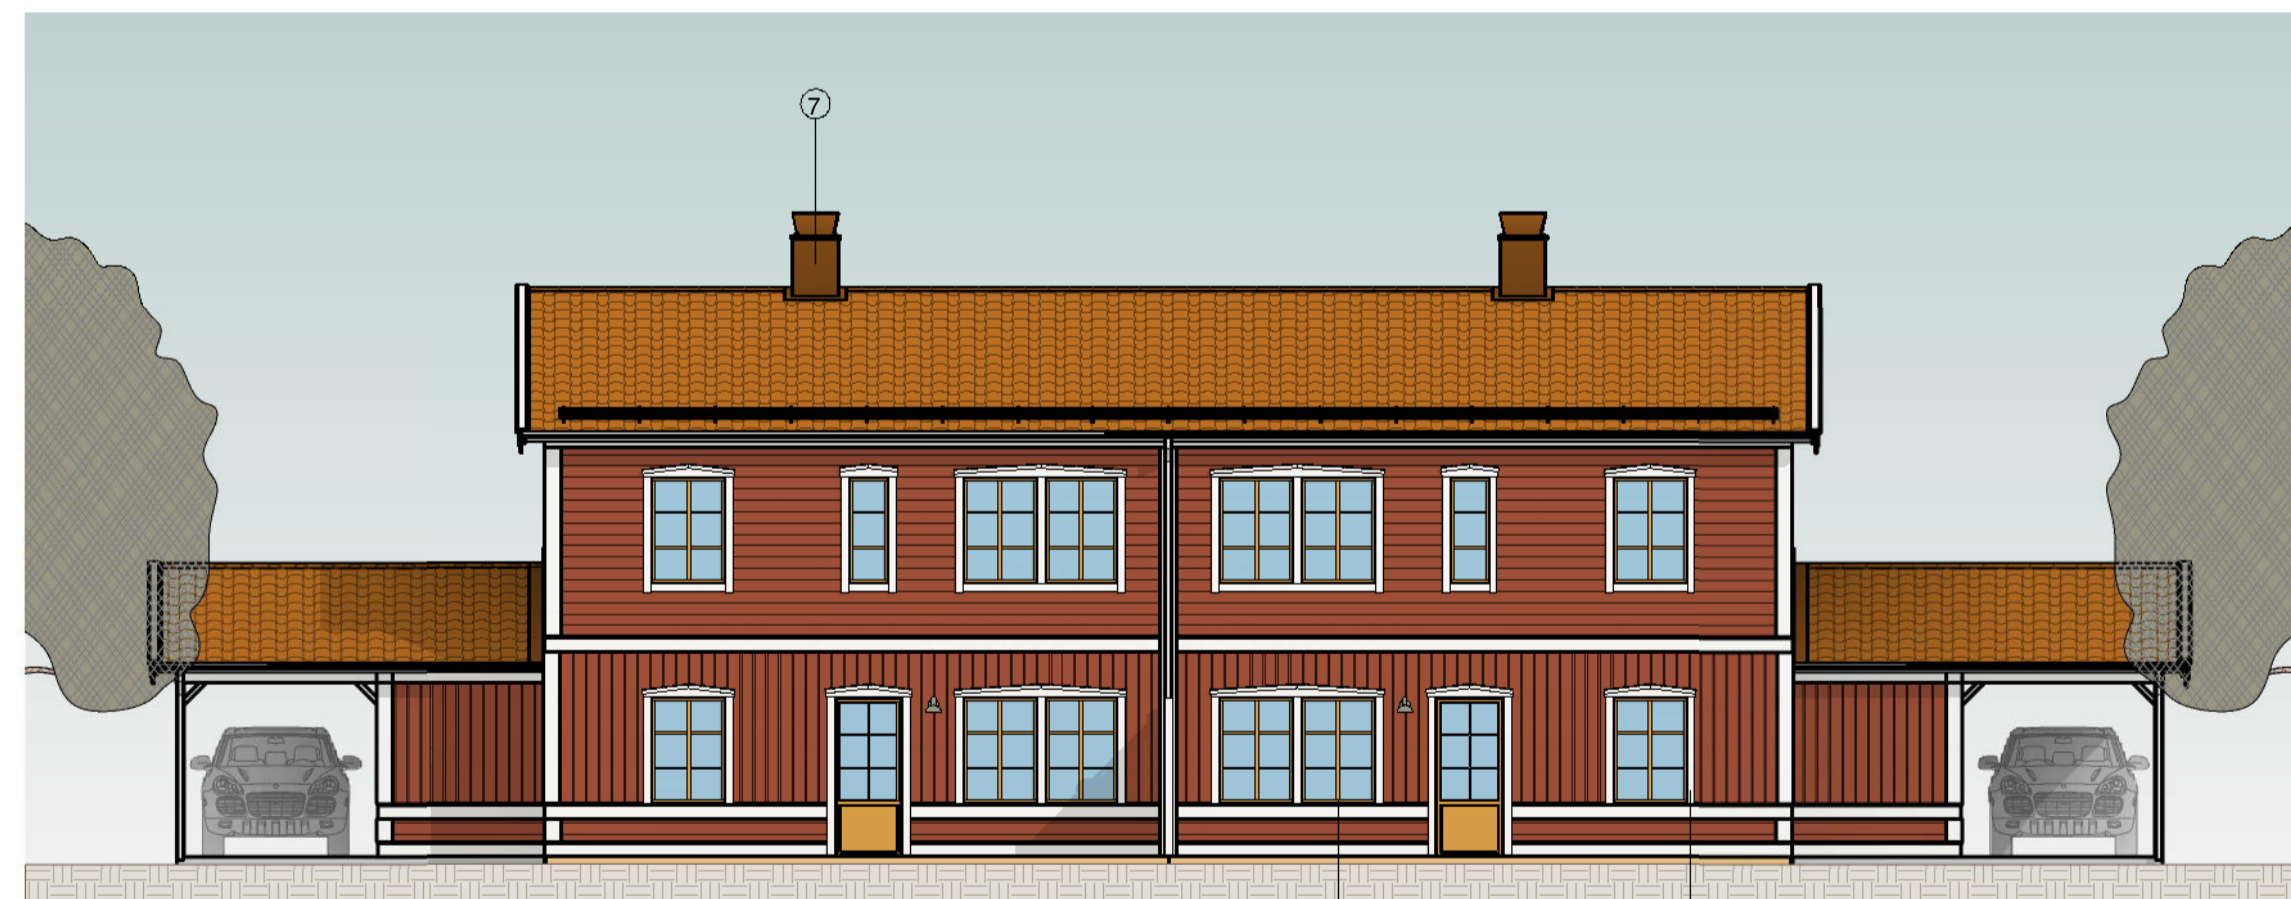

FASAD BAKSIDA
SKALA 1:100

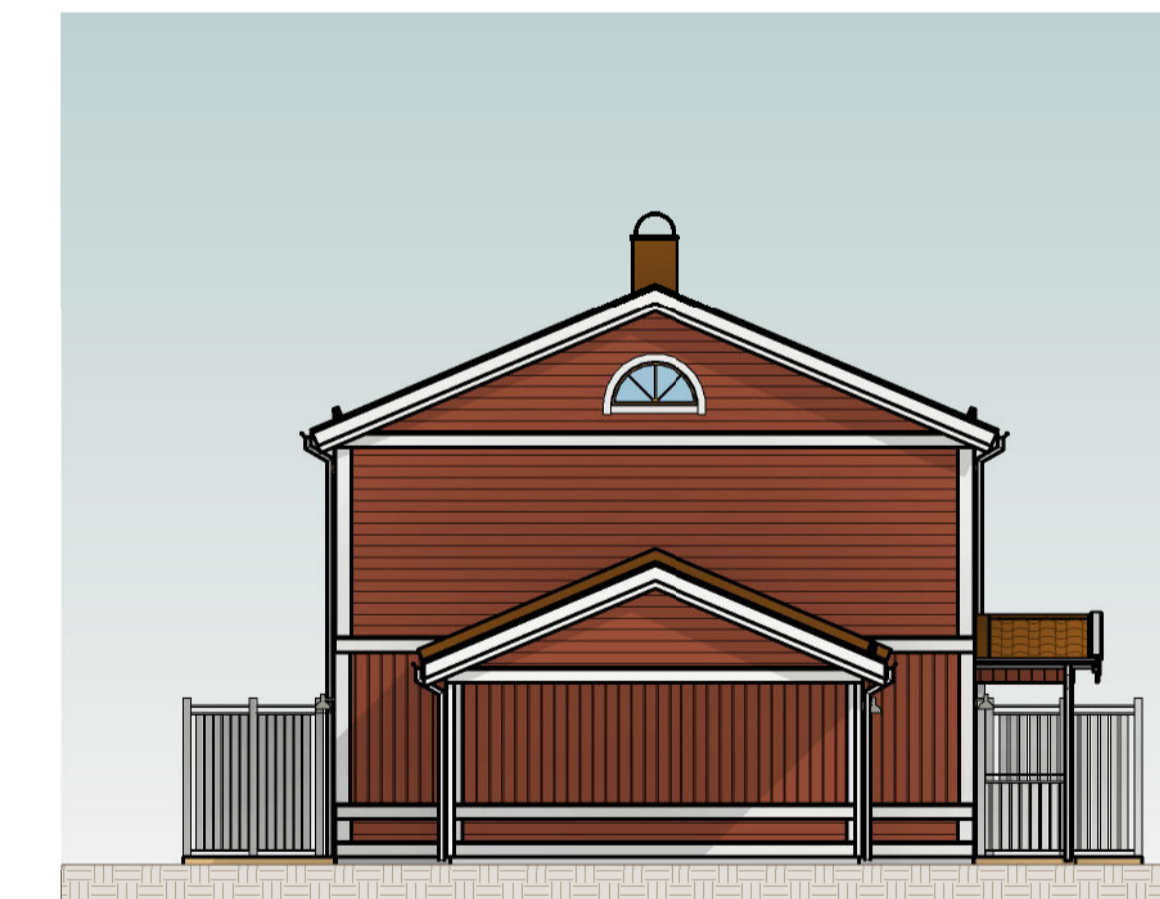

GAVELFASAD 2
SKALA 1:100

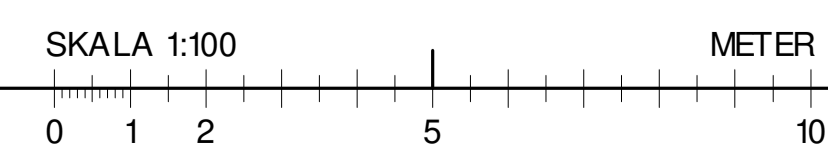

BET	ÄNDRINGEN AVSER	DATUM	SIGN
BYGGLOVHANDLING			
BRF VÄSMANSBACKEN GONÅS 1:36 MED FLERA, LUDVIKA			
UPPDRAGSNUMMER 11028465	RITAD/KONSTRUERAD AV A.JOHANSSON	HANDLÄGGARE A.JOHANSSON	
DATUM 2022-08-25	UPPDRAGSANSVARIG A.JOHANSSON		
NYBYGGNAD PARHUS, HUSTYP IV FASADRITNING ENTRÉFASAD, GAVELFASAD 1 FASAD BAKSIDA, GAVELFASAD 2			
SKALA A1 1:100 A3 1:200	NUMMER A-40-3-401		BET