

FÖRKLARINGAR

MÅTT ANGES I MILLIMETER DÅR EJ ANNAT ANGES.
PLUSHÖJDER ANGES I METER.

DÖRRAR ANGES I MODULMÅTT M, DÅR M=100mm

FÖRKORTNINGAR

- DM = DISKMASKIN
- U/M = HÖGSKÅP MED UGN OCH
MKROVÅGSUGN
- K = KYL
- F = FRYS
- TT = TORKTUMLARE
- TM = TVÄTTMASKIN
- G = GARDEROB
- ST = STÄDSKÅP
- FRD = FÖRRÅD
- BH = BRÖSTNINGSHÖJD

AREOR

BYA	
PARVILLA	= 229,6 m ²
TOTALT	= 229,6 m²

BTA

BOTTENVÅNING	= 191,1 m ²
PLAN 1 TR	= 163,1 m ²
TOTALT	= 354,2 m²

BOA


BOSTAD 1	= 70,0 m ²
BOSTAD 2	= 70,0 m ²
BOSTAD 3	= 70,0 m ²
BOSTAD 4	= 70,0 m ²
TOTALT	= 280,0 m²

SYMBOLER

— BRANDCELLSGRÄNS

HÄNVISNINGAR


SE FÖR PROJEKTET UPPRÄTTAD
RITNINGSFÖRTECKNING.

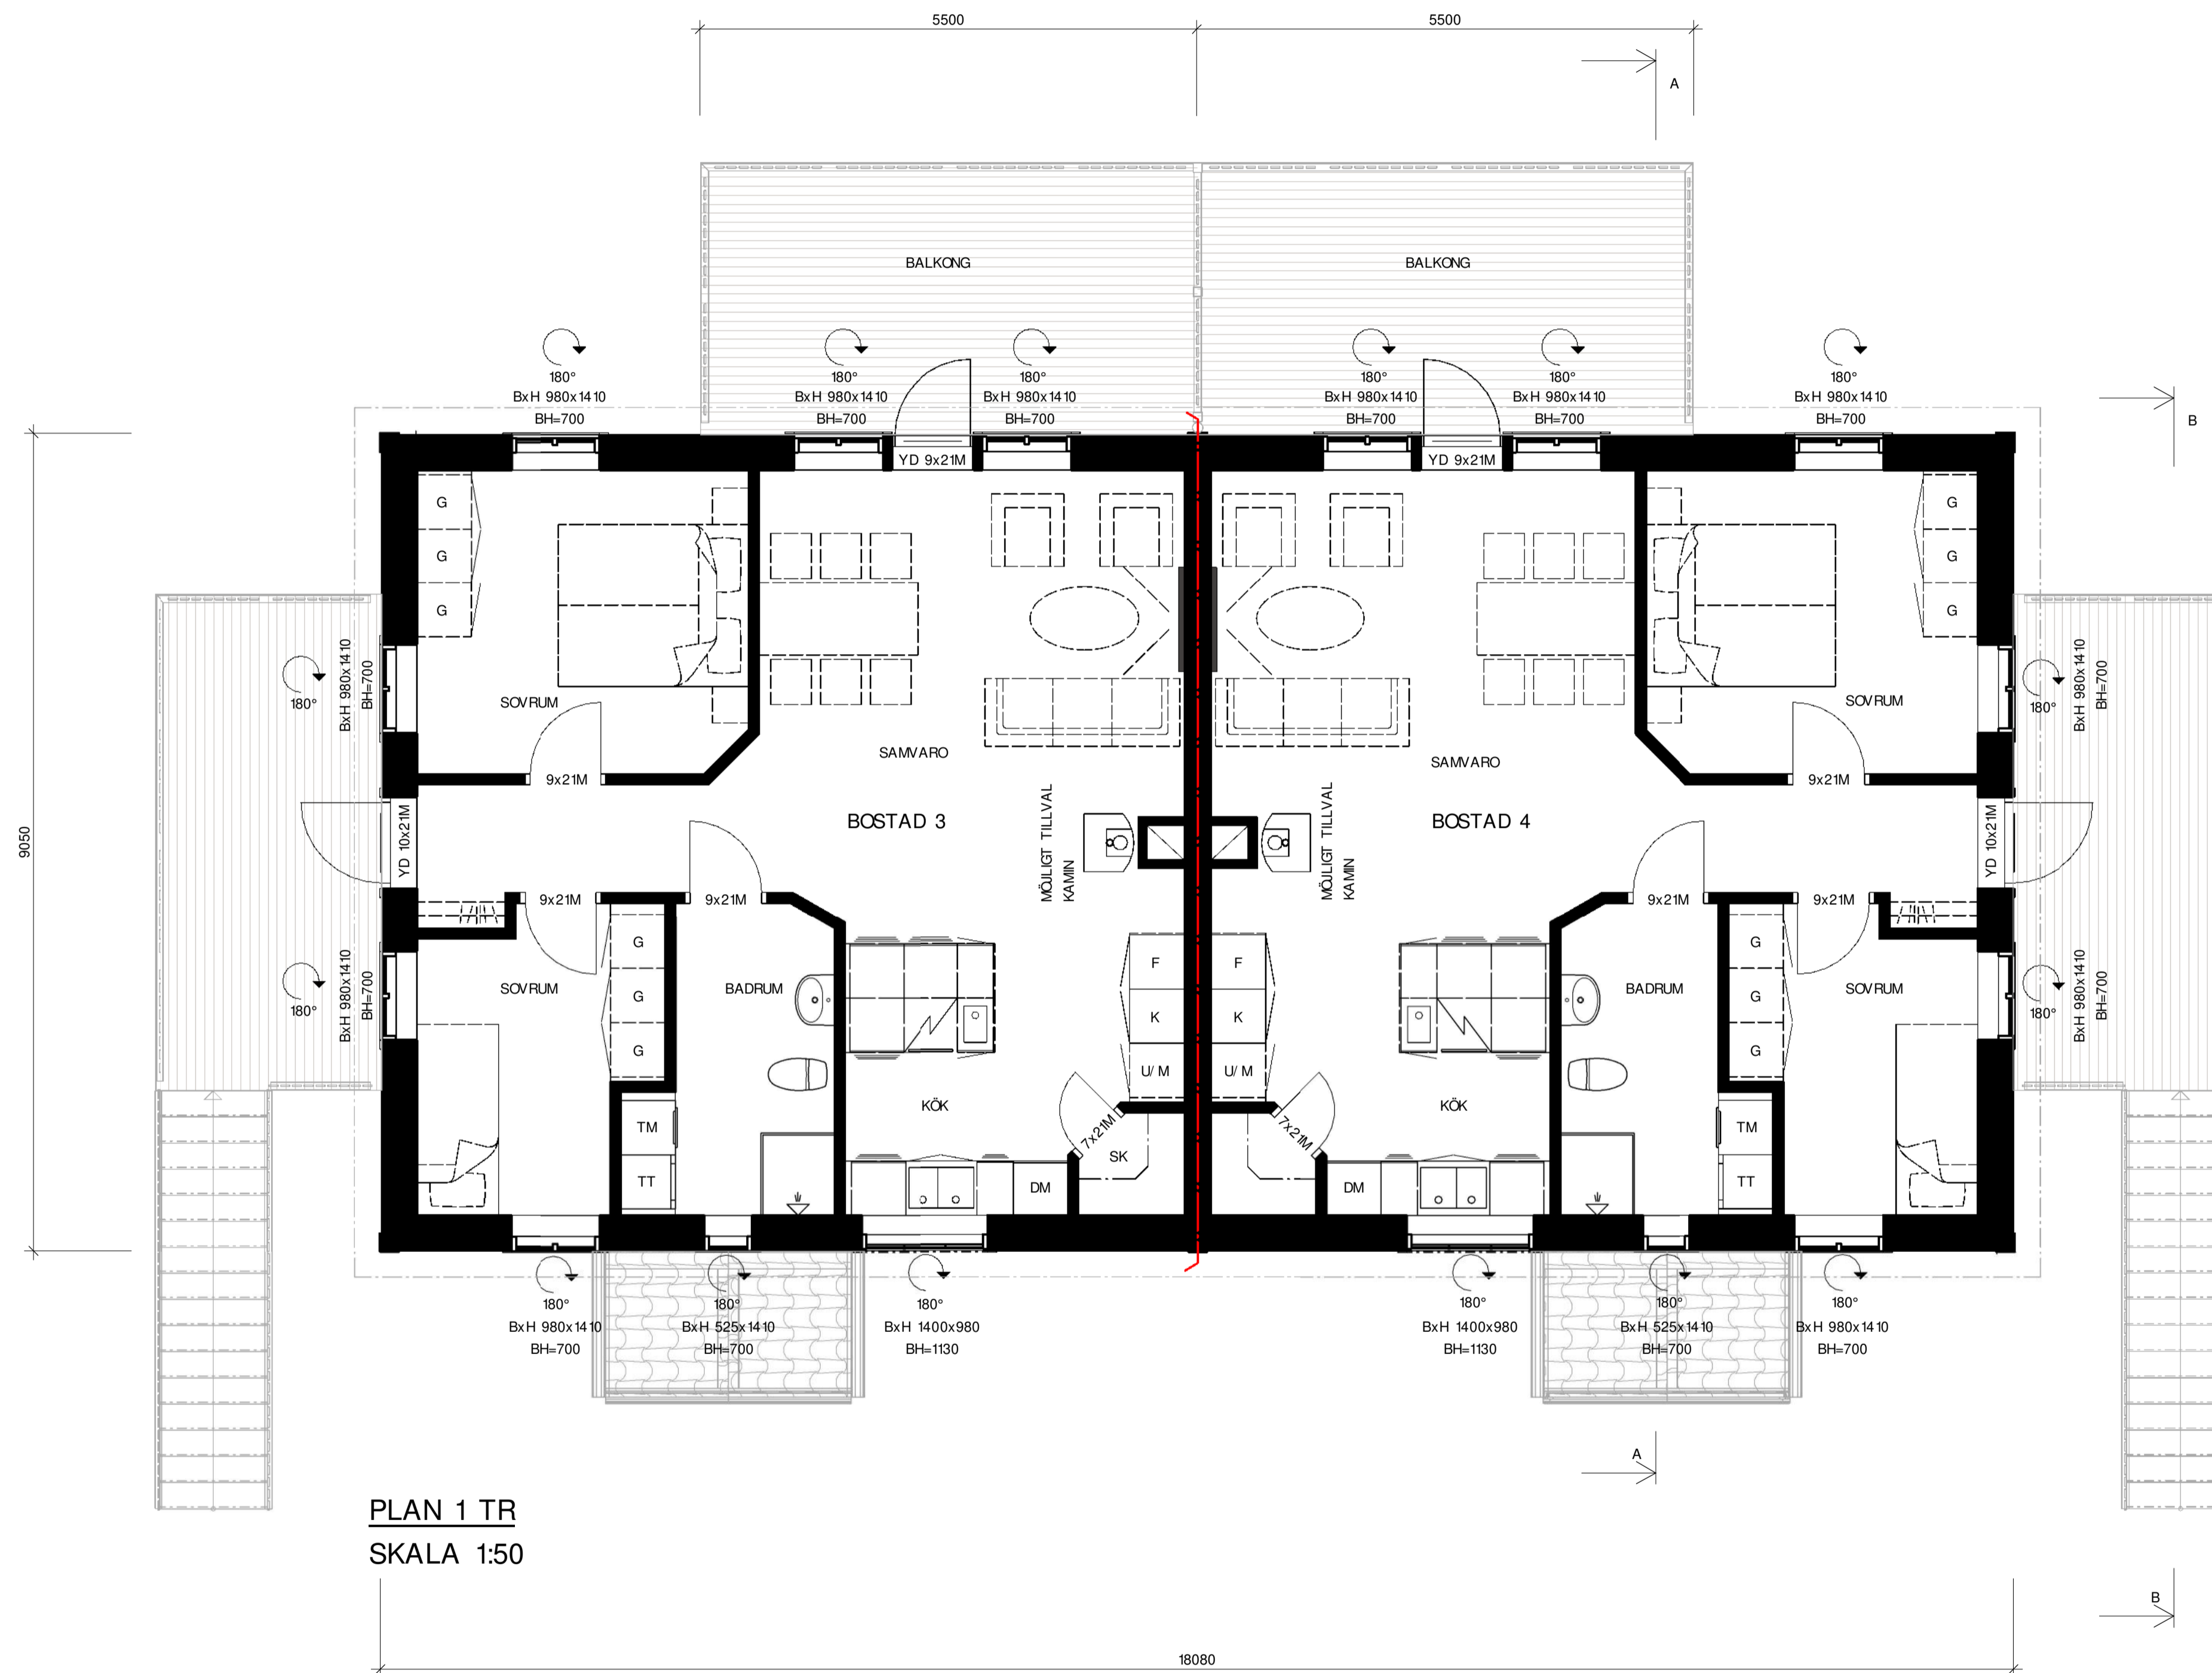

PLAN 1 TR
SKALA 1:50

SKALA 1:50 METER

0 1 2 3 4 5

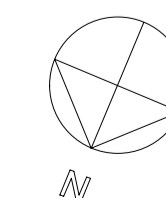

BET	ÄNDRINGEN AVSER	DATUM	SIGN
BYGGLOVHANDLING			
BRF MONUMENTSBYN DEL AV UTMELAND 89:70, MORA			
UPPDRAGSNUMMER 11029227	RITAD/KONSTRUERAD AV A.JOHANSSON	HANDLÄGGARE A.JOHANSSON	
DATUM 2022-10-05	UPPDRAGSVARIG A.JOHANSSON		
NYBYGGNAD FLERBOSTADSHUS, HUSTYP II PLANRITNING PLAN 1 TR 2 ST ENHETER			
SKALA A1 1:50 A3 1:100	NUMMER A-40-1-21100		BET