

# FÖRKLARINGAR

MÅTT ANGES I MILLIMETER DÅR EJ ANNAT ANGES.  
PLUSHÖJDER ANGES I METER.

DÖRRAR ANGES I MODULMÅTT M, DÅR M=100mm

## FÖRKORTNINGAR

- DM = DISKMASKIN
- U/M = HÖGSKÅP MED UGN OCH  
MKROVÅGSUGN
- K = KYL
- F = FRYS
- TT = TORKTUMBLARE
- TM = TVÄTTMASKIN
- G = GARDEROB
- ST = STÄDSKÅP
- FTX = TILL- OCH FRÅNLUFTSSYSTEM  
MED VÄRMEÅTERVINNING
- SK = SKAFFERI
- KLK = KLÄDKAMMARE
- FRD = FÖRRÅD
- BH = BRÖSTNINGSHÖJD

## AREOR


- BYA**
- PARVILLA = 210,1 m<sup>2</sup>
- CARPORT = 29,2 m<sup>2</sup>
- TOTALT** = 239,3 m<sup>2</sup>
- BTA**
- TOTALT** = 204,1 m<sup>2</sup>
- BOA**
- BOSTAD 1 = 86,1 m<sup>2</sup>
- BOSTAD 2 = 86,1 m<sup>2</sup>
- TOTALT** = 172,2 m<sup>2</sup>

## SYMBOLER

- BRANDCELLSGRÄNS

## HÄNVISNINGAR

SE FÖR PROJEKTET UPPRÄTTAD  
FITTINGSFÖRTECKNING

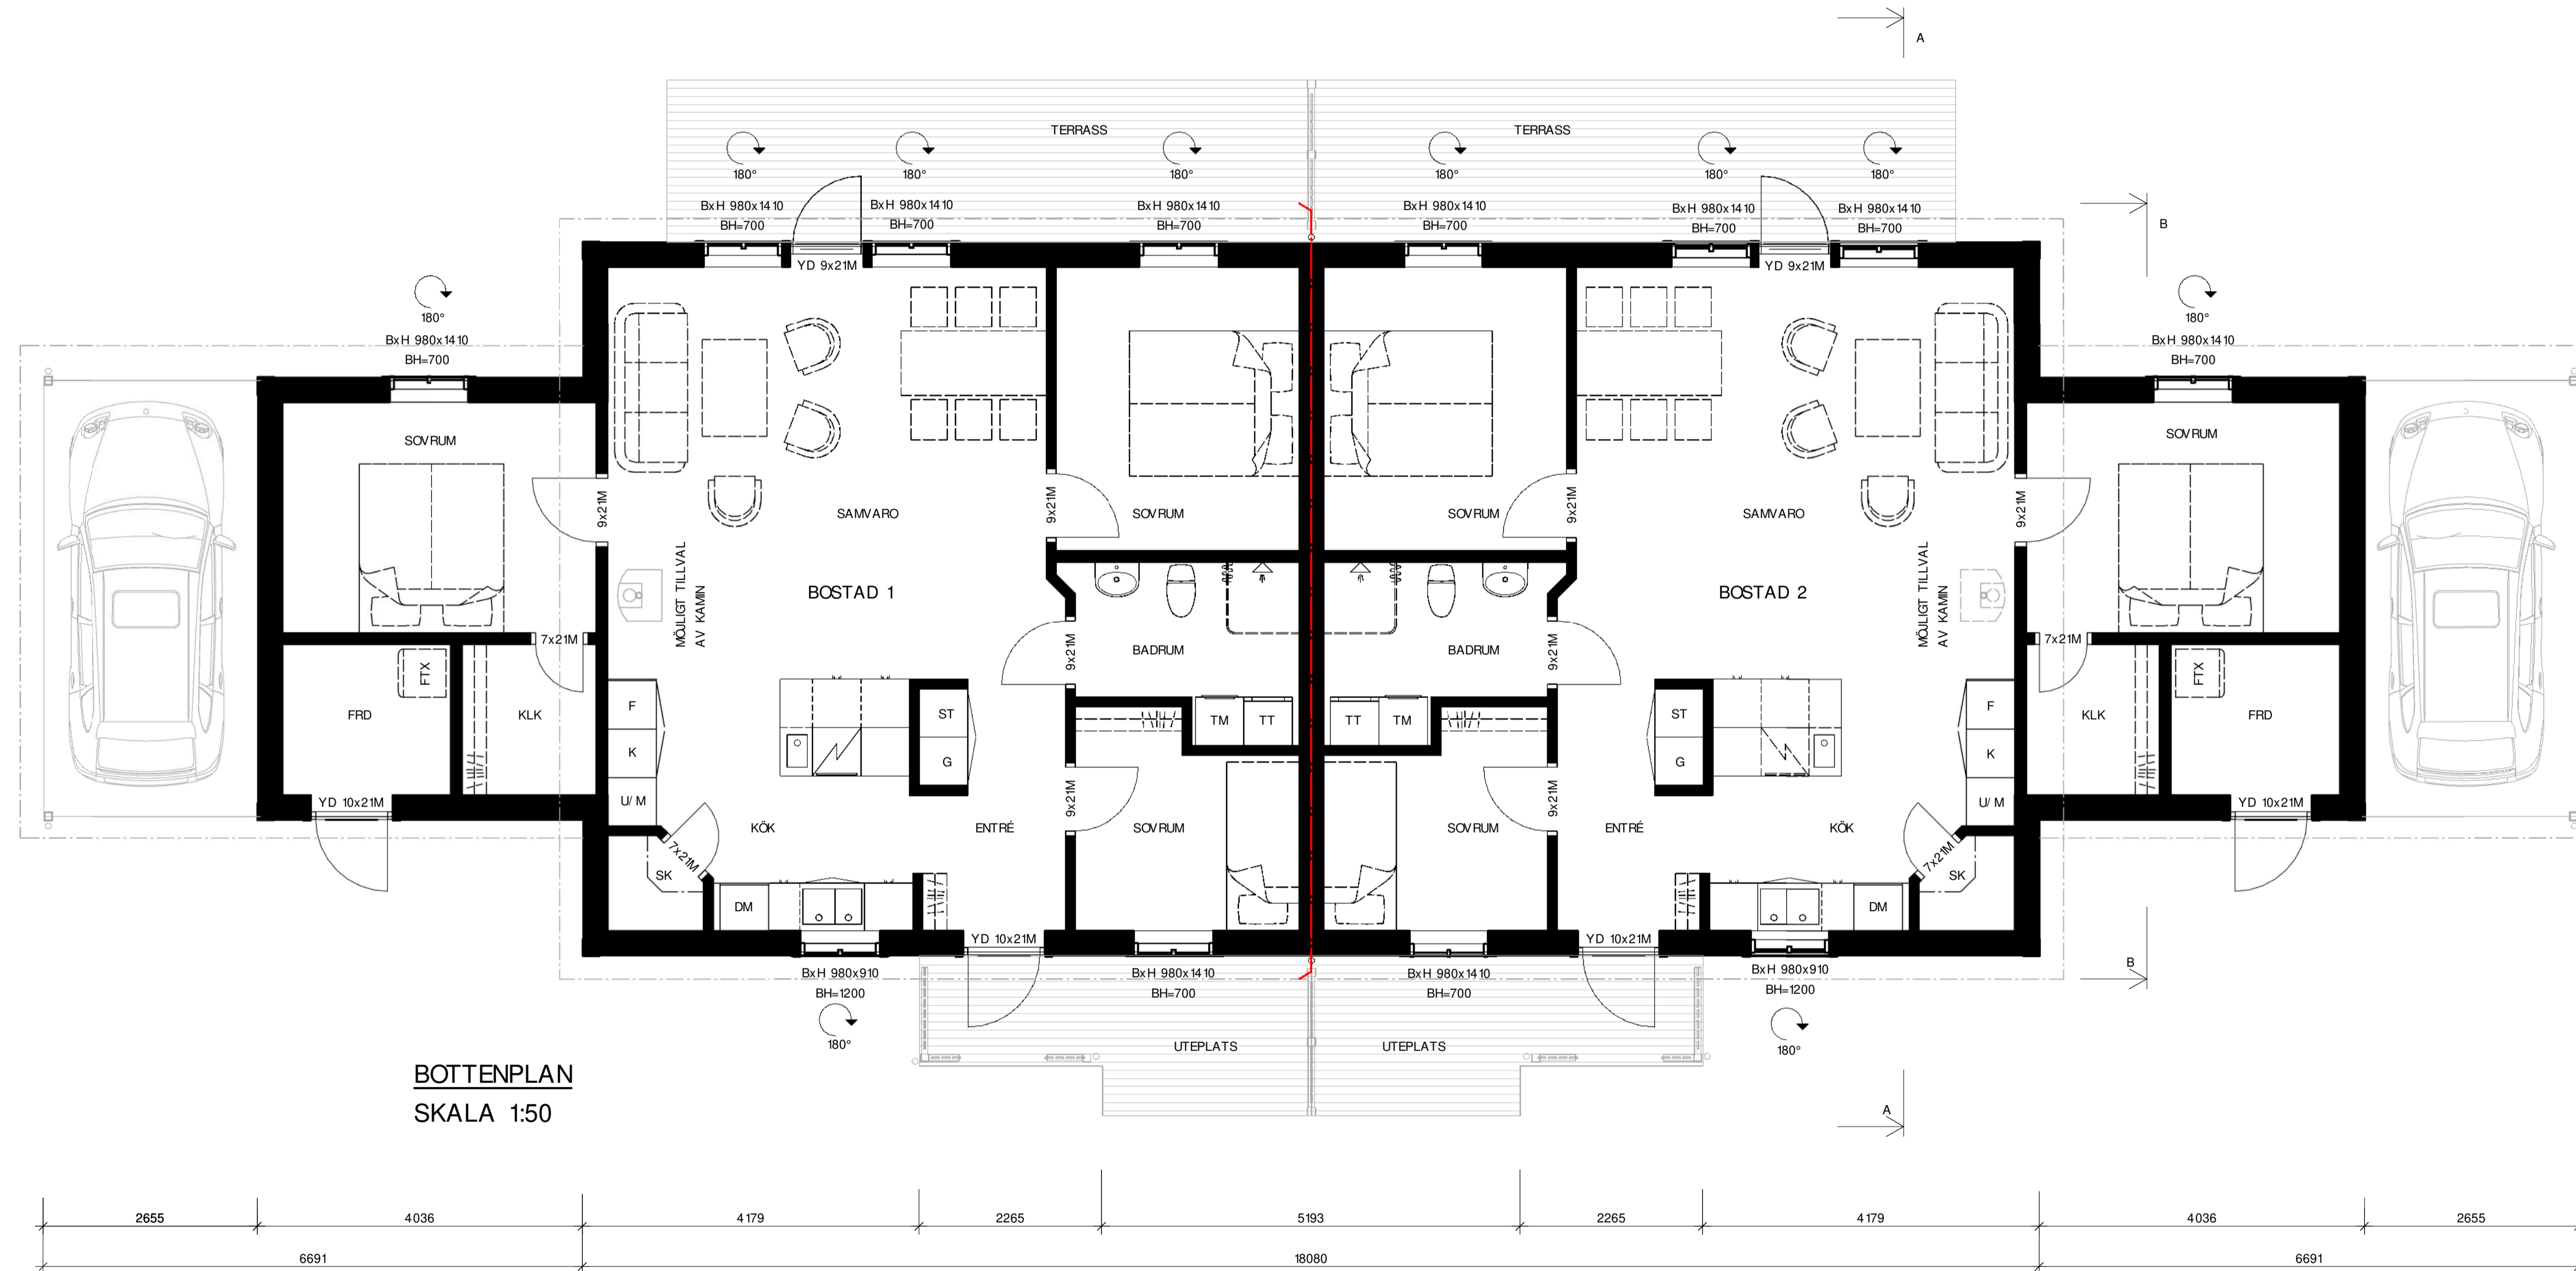

BOTTENPLAN  
SKALA 1:50

SKALA 1:50 METER

0 1 2 5

BET	ÄNDRINGEN AVSER	DATUM	SIGN
<b>BYGGLOVHANDLING</b>			
BRF VÄSMANSBACKEN GONÅS 1:36 MED FLERA, LUDVIKA			
UPPDRAGSNUMMER 11028465	RITAD/KONSTRUERAD AV A.JOHANSSON	HANDLÄGGARE A.JOHANSSON	
DATUM 2022-08-25	UPPDRAGSANSVARIG A.JOHANSSON		
NYBYGGNAD PARHUS, HUSTYP III PLANRITNING BOTTENPLAN 4 ST ENHETER			
SKALA A1 1:50 A3 1:100	NUMMER A-40-1-31000		BET