

FÖRKLARINGAR

MÅTT ANGES I MILLIMETER DÅR EJ ANNAT ANGES.
PLUSHÖJDER ANGES I METER.

DÖRRAR ANGES I MODULMÅTT M, DÅR M=100mm

FÖRKORTNINGAR

- DM = DISKMASKIN
- U/M = HÖGSKÅP MED UGN OCH
MKROVÅGSUGN
- K = KYL
- F = FRYS
- TT = TORKTUMLARE
- TM = TVÄTTMASKIN
- G = GARDEROB
- ST = STÄDSKÅP
- FRD = FÖRRÅD
- BH = BRÖSTNINGSHÖJD

AREOR

- BYA
- PARVILLA = 170,4 m²
- CARPORT = 29,2 m²
- TOTALT = 199,6 m²**

BTA

- BOTTENVÅNING = 163,8 m²
- PLAN 1 TR = 139,4 m²
- TOTALT = 303,2 m²**

BOA


- BOSTAD 1 BOTTENVÅNING = 58,9 m²
- BOSTAD 1 PLAN 1 TR = 58,9 m²
- BOSTAD 2 BOTTENVÅNING = 58,9 m²
- BOSTAD 2 PLAN 1 TR = 58,9 m²
- TOTALT = 235,6 m²**

SYMBOLER


- BRANDCELLSGRÄNS

HÄNVISNINGAR

SE FÖR PROJEKTET UPPRÄTTAD
RITNINGSFÖRTECKNING

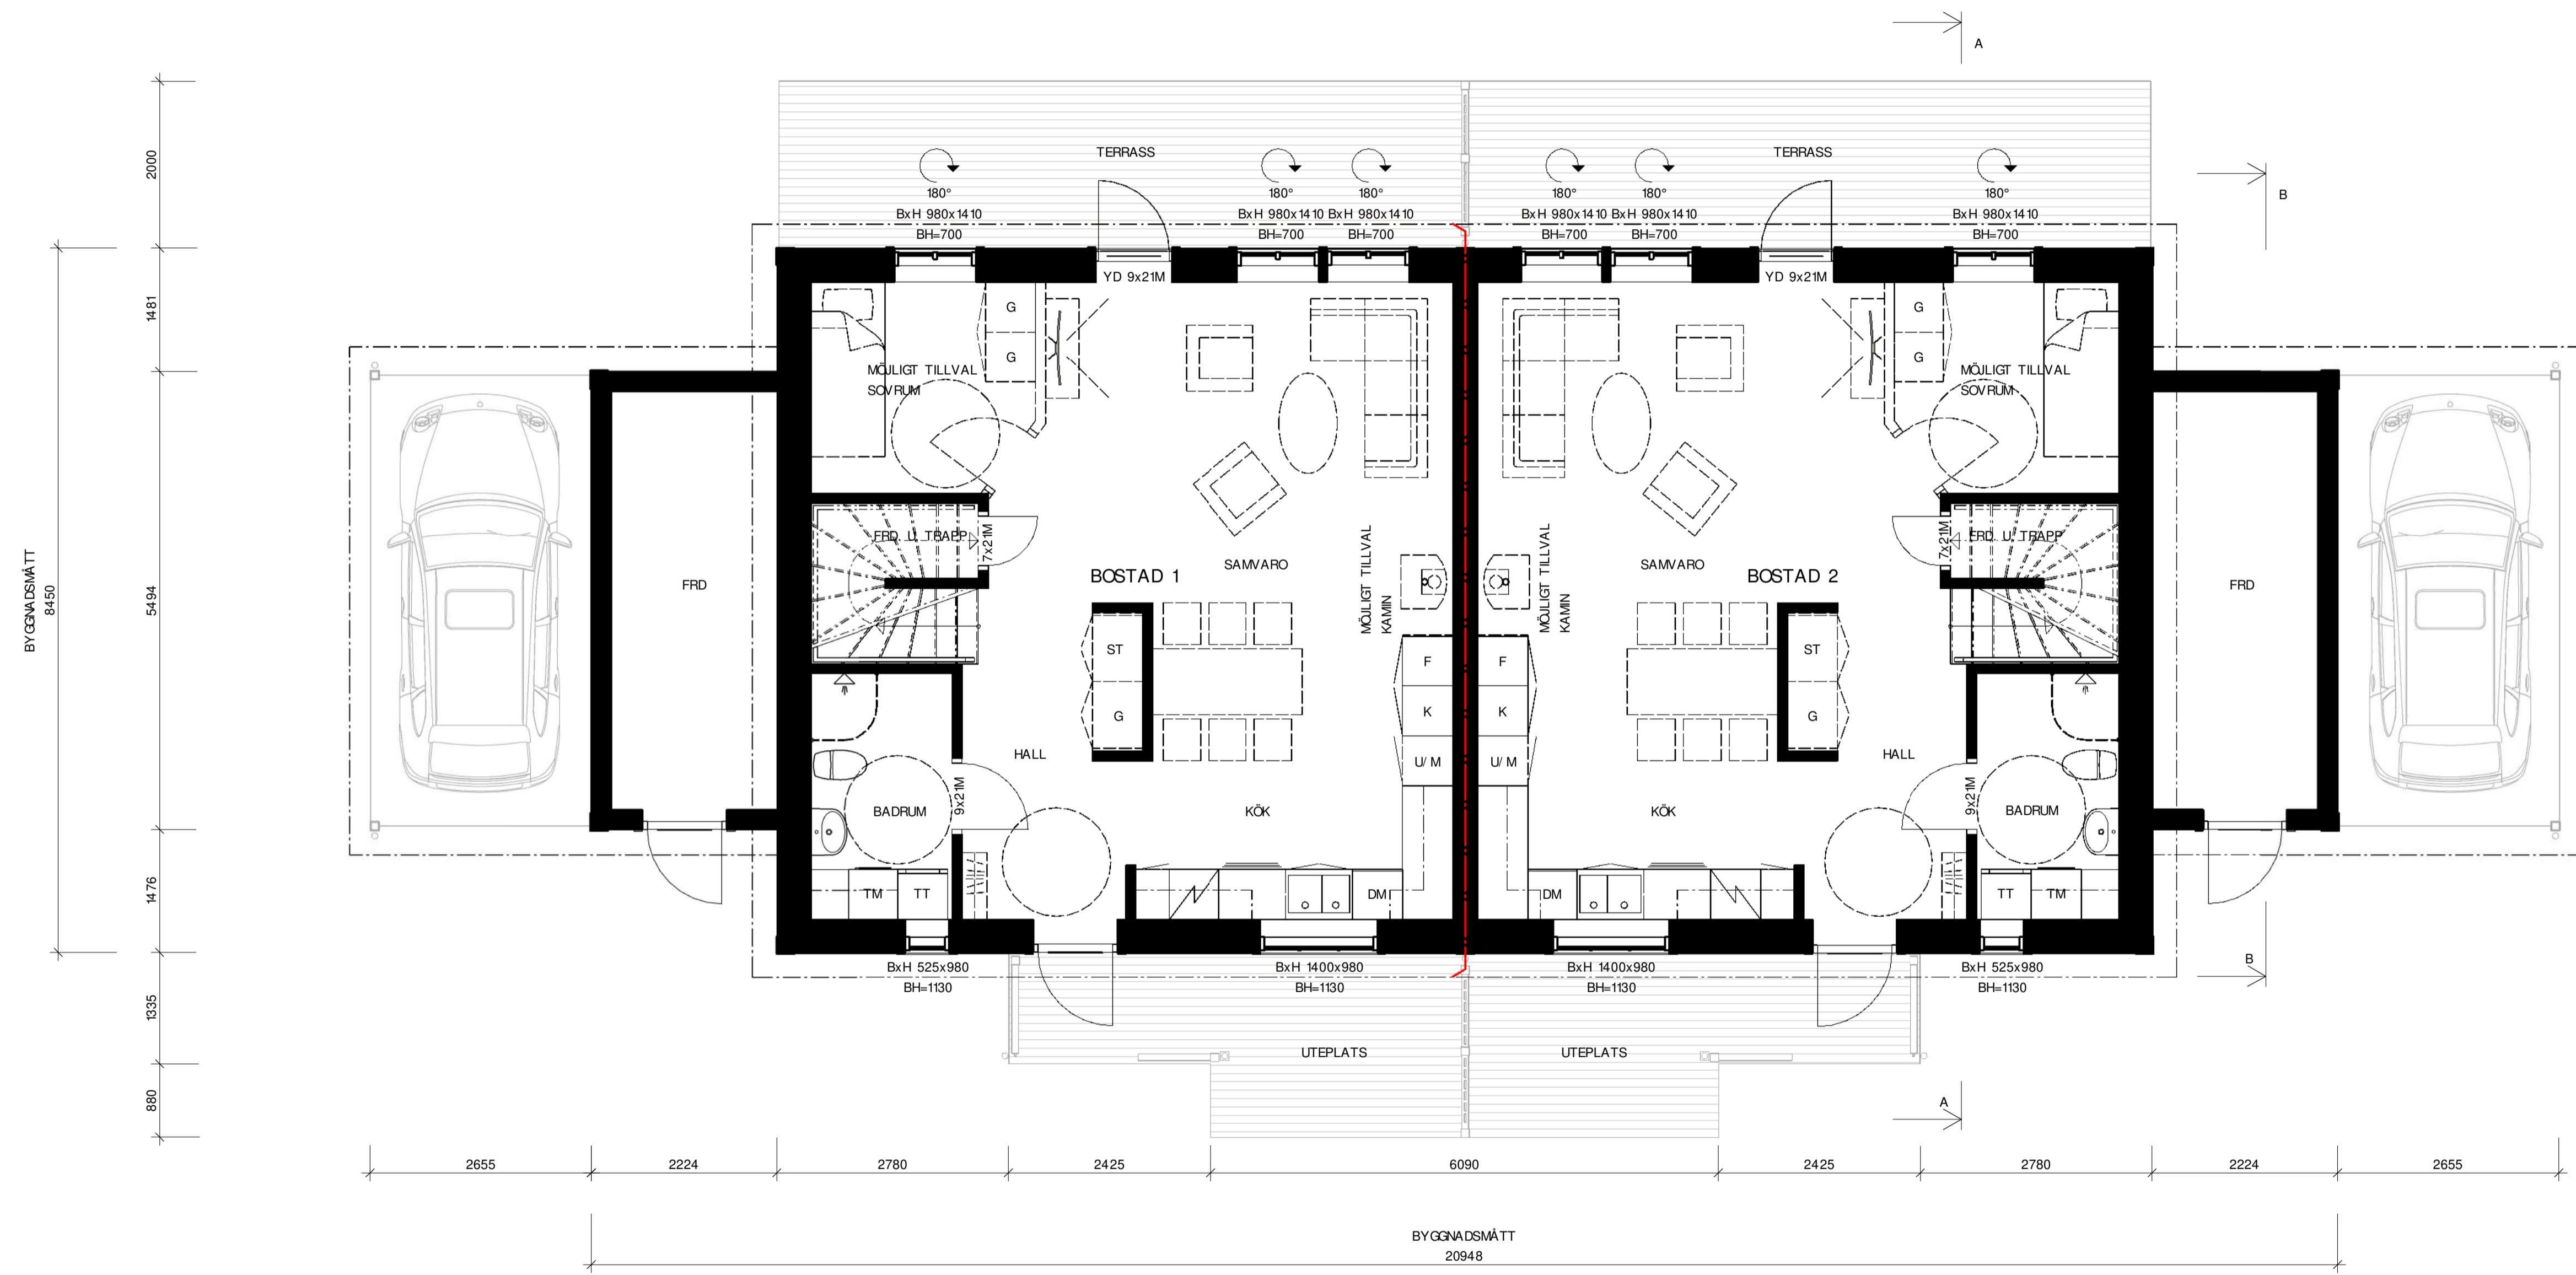

BOTTENVÅNING
SKALA 1:50

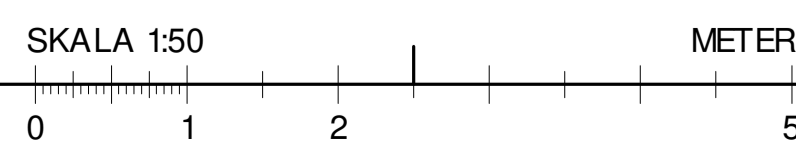

BET	ÄNDRINGEN AVSER	DATUM	SIGN
BYGGLOVHANDLING			
BRF VÄSMANSBACKEN GONÅS 1:36 MED FLERA, LUDVIKA			
UPPDRAGSNUMMER 11028465	RITAD/KONSTRUERAD AV A.JOHANSSON	HANDLÄGGARE A.JOHANSSON	
DATUM 2022-08-25	UPPDRAGSANSVARIG A.JOHANSSON		
NYBYGGNAD PARHUS, HUSTYP IV PLANRITNING BOTTENVÅNING 2 ST ENHETER			
SKALA A1 1:50 A3 1:100	NUMMER A-40-1-41000		BET

2022-08-24 16:46:56 K:\ACORIK Uppdrag ÖRE\11028465\03 Produktion\02 CAD BIM\01 Modell\2-plan_5_rök\Sakfall Typvilla_2-plan.rvt