

# FÖRKLARINGAR

MÅTT ANGES I MILLIMETER DÅR EJ ANNAT ANGES.  
PLUSHÖJDER ANGES I METER.

DÖRRAR ANGES I MODULMÅTT M, DÅR M=100mm

## FÖRKORTNINGAR

- DM = DISKMASKIN
- U/M = HÖGSKÅP MED UGN OCH  
MKROVÅGSUGN
- K = KYL
- F = FRYS
- TT = TORKTUMLARE
- TM = TVÄTTMASKIN
- G = GARDEROB
- ST = STÄDSKÅP
- FRD = FÖRRÅD
- BH = BRÖSTNINGSHÖJD

## AREOR

- BYA
- PARVILLA = 170,4 m<sup>2</sup>
- CARPORT = 29,2 m<sup>2</sup>
- TOTALT = 199,6 m<sup>2</sup>**

## BTA

- BOTTENVÅNING = 163,8 m<sup>2</sup>
- PLAN 1 TR = 139,4 m<sup>2</sup>
- TOTALT = 303,2 m<sup>2</sup>**

## BOA


- BOSTAD 1 BOTTENVÅNING = 58,9 m<sup>2</sup>
- BOSTAD 1 PLAN 1 TR = 58,9 m<sup>2</sup>
- BOSTAD 2 BOTTENVÅNING = 58,9 m<sup>2</sup>
- BOSTAD 2 PLAN 1 TR = 58,9 m<sup>2</sup>
- TOTALT = 235,6 m<sup>2</sup>**

## SYMBOLER

- BRANDCELLSGRÄNS


## HÄNVISNINGAR

SE FÖR PROJEKTET UPPRÄTTAD  
RITNINGSFÖRTECKNING.

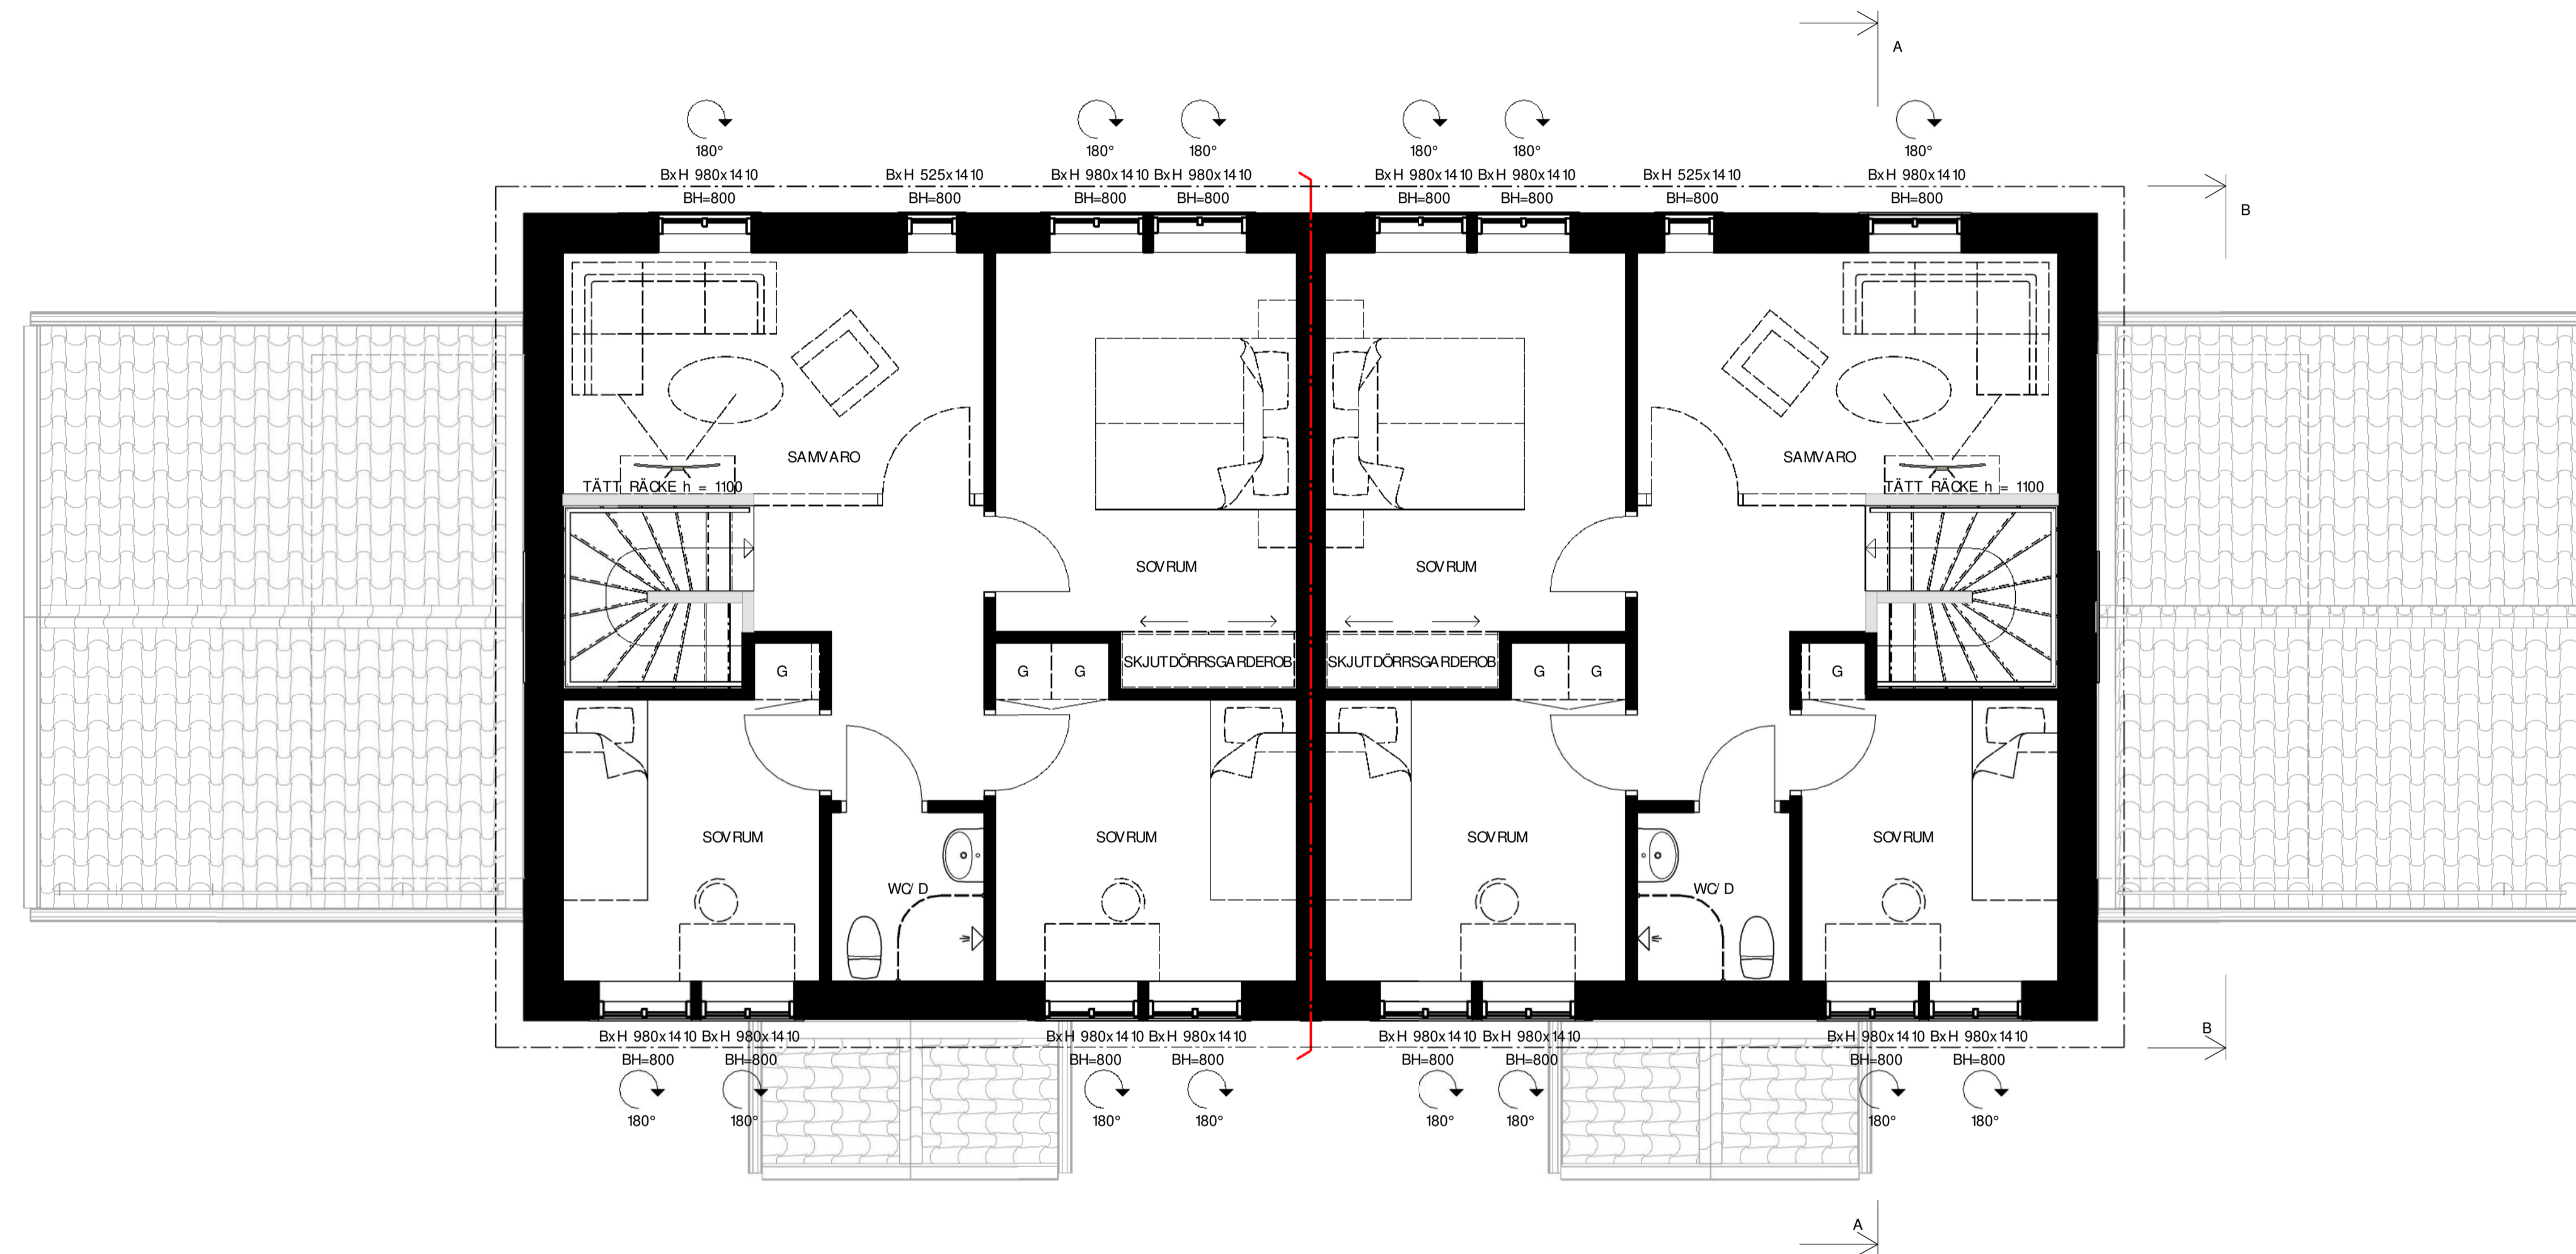

PLAN 1 TR  
SKALA 1:50

SKALA 1:50 METER

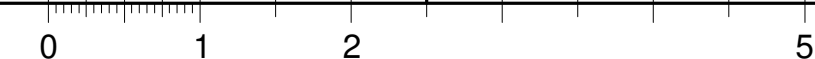

BET	ÄNDRINGEN AVSER	DATUM	SIGN
<b>BYGGLOVHANDLING</b>			
BRF VÄSMANSBACKEN GONÅS 1:36 MED FLERA, LUDVIKA			
UPPDRAGSNUMMER 11028465	RITAD/KONSTRUERAD AV A.JOHANSSON	HANDLÄGGARE A.JOHANSSON	
DATUM 2022-08-25	UPPDRAGSANSVARIG A.JOHANSSON		
NYBYGGNAD PARHUS, HUSTYP IV PLANRITNING PLAN 1 TR 2 ST ENHETER			
SKALA A1 1:50 A3 1:100	NUMMER A-40-1-41100		BET